





PROSPETTO OVEST scala 1:200



PROSPETTO NORD scala 1:200

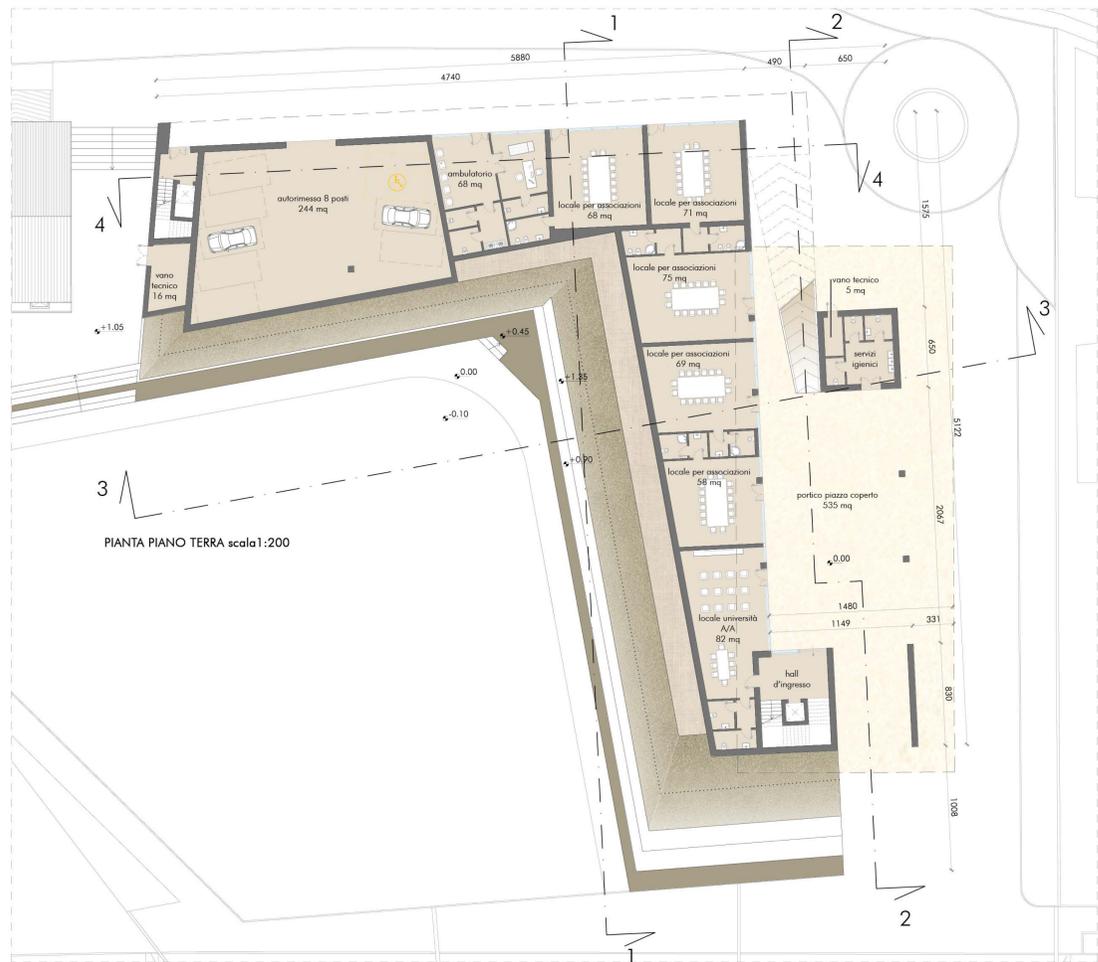

PIANTA PIANO TERRA scala 1:200

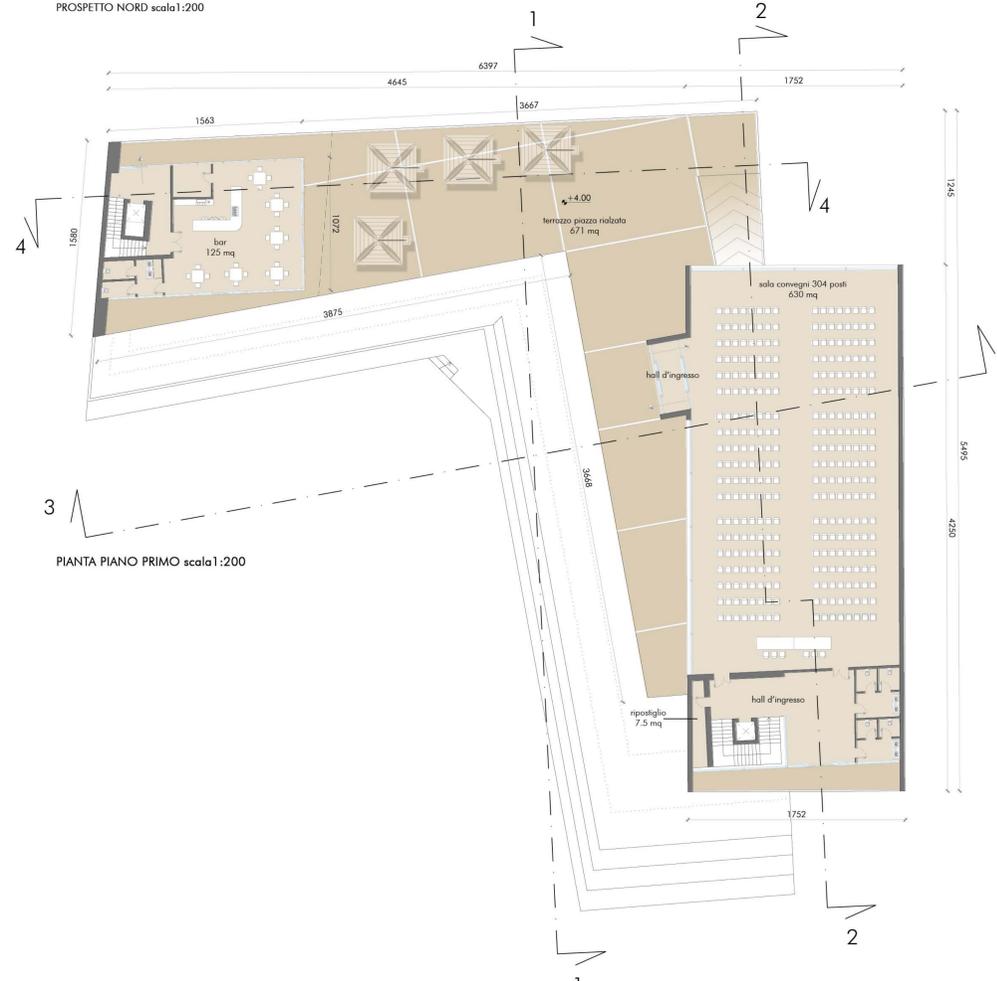

PIANTA PIANO PRIMO scala 1:200




PROSPETTO SUD scala 1:200



PROSPETTO EST scala 1:200



SCHEMI PLANIVOLUMETRICI

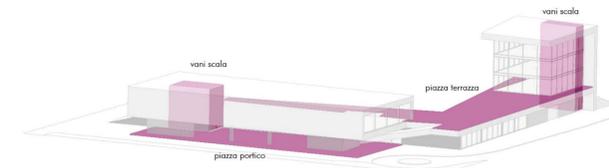


ACCESSIBILITA'

QUOTA +0.00 PIAZZA PORTICO COPERTA 535 mq
 QUOTA +4.00 PIAZZA TERRAZZA RIALZATA 671 mq
 vani scala 61 mq, 553 mc



SERVIZI

- corpo servizi 30,2 mq, 81,5 mc
 - autorimessa 244 mq, 586 mc

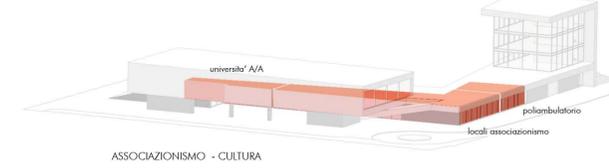


ASSOCIAZIONISMO - CULTURA

- sale per le associazioni 342 mq, 1.026 mc
 - universita' Adulti/Anziani 82 mq, 246 mc
 - Poliambulatorio 68 mq, 204 mc



SPAZI COLLETTIVI

- sala conferenze 630 mq, 1.890 mc
 - bar 125 mq, 375 mc

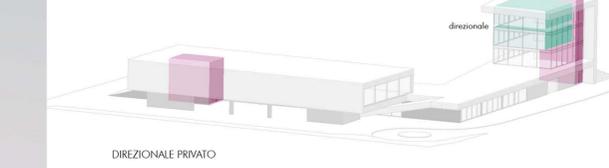

DIREZIONALE PRIVATO

- spazi direzionali piano secondo 126 mq, 378 mc
 - spazi direzionali piano terzo 126 mq, 378 mc



GENERALE

- superficie a piazza 1.206 mq
 - superficie piano terra 875 mq
 - superficie piano primo 857 mq
 - superficie piano secondo 165 mq
 - superficie terzo 165 mq
 - SUPERFICIE TOTALE 2.038 mq
 - volumetria servizi 1.489 mc
 - volumetria locali pubblici 3.372 mc
 - volumetria bar 375 mc
 - volumetria direzionale 756 mc
 - VOLUMETRIA TOTALE 5.992 mc