


Planimetria Generale dell'area d'intervento e pianta al piano terra Centro Polifunzionale

 CONCORSO DI IDEE PER LA RIQUALIFICAZIONE DELL' AREA " EX CONSORZIO AGRARIO" - TAVOLA 3 -

Pianta Piano Terra scala 1 : 200 con indicate le funzioni d'uso

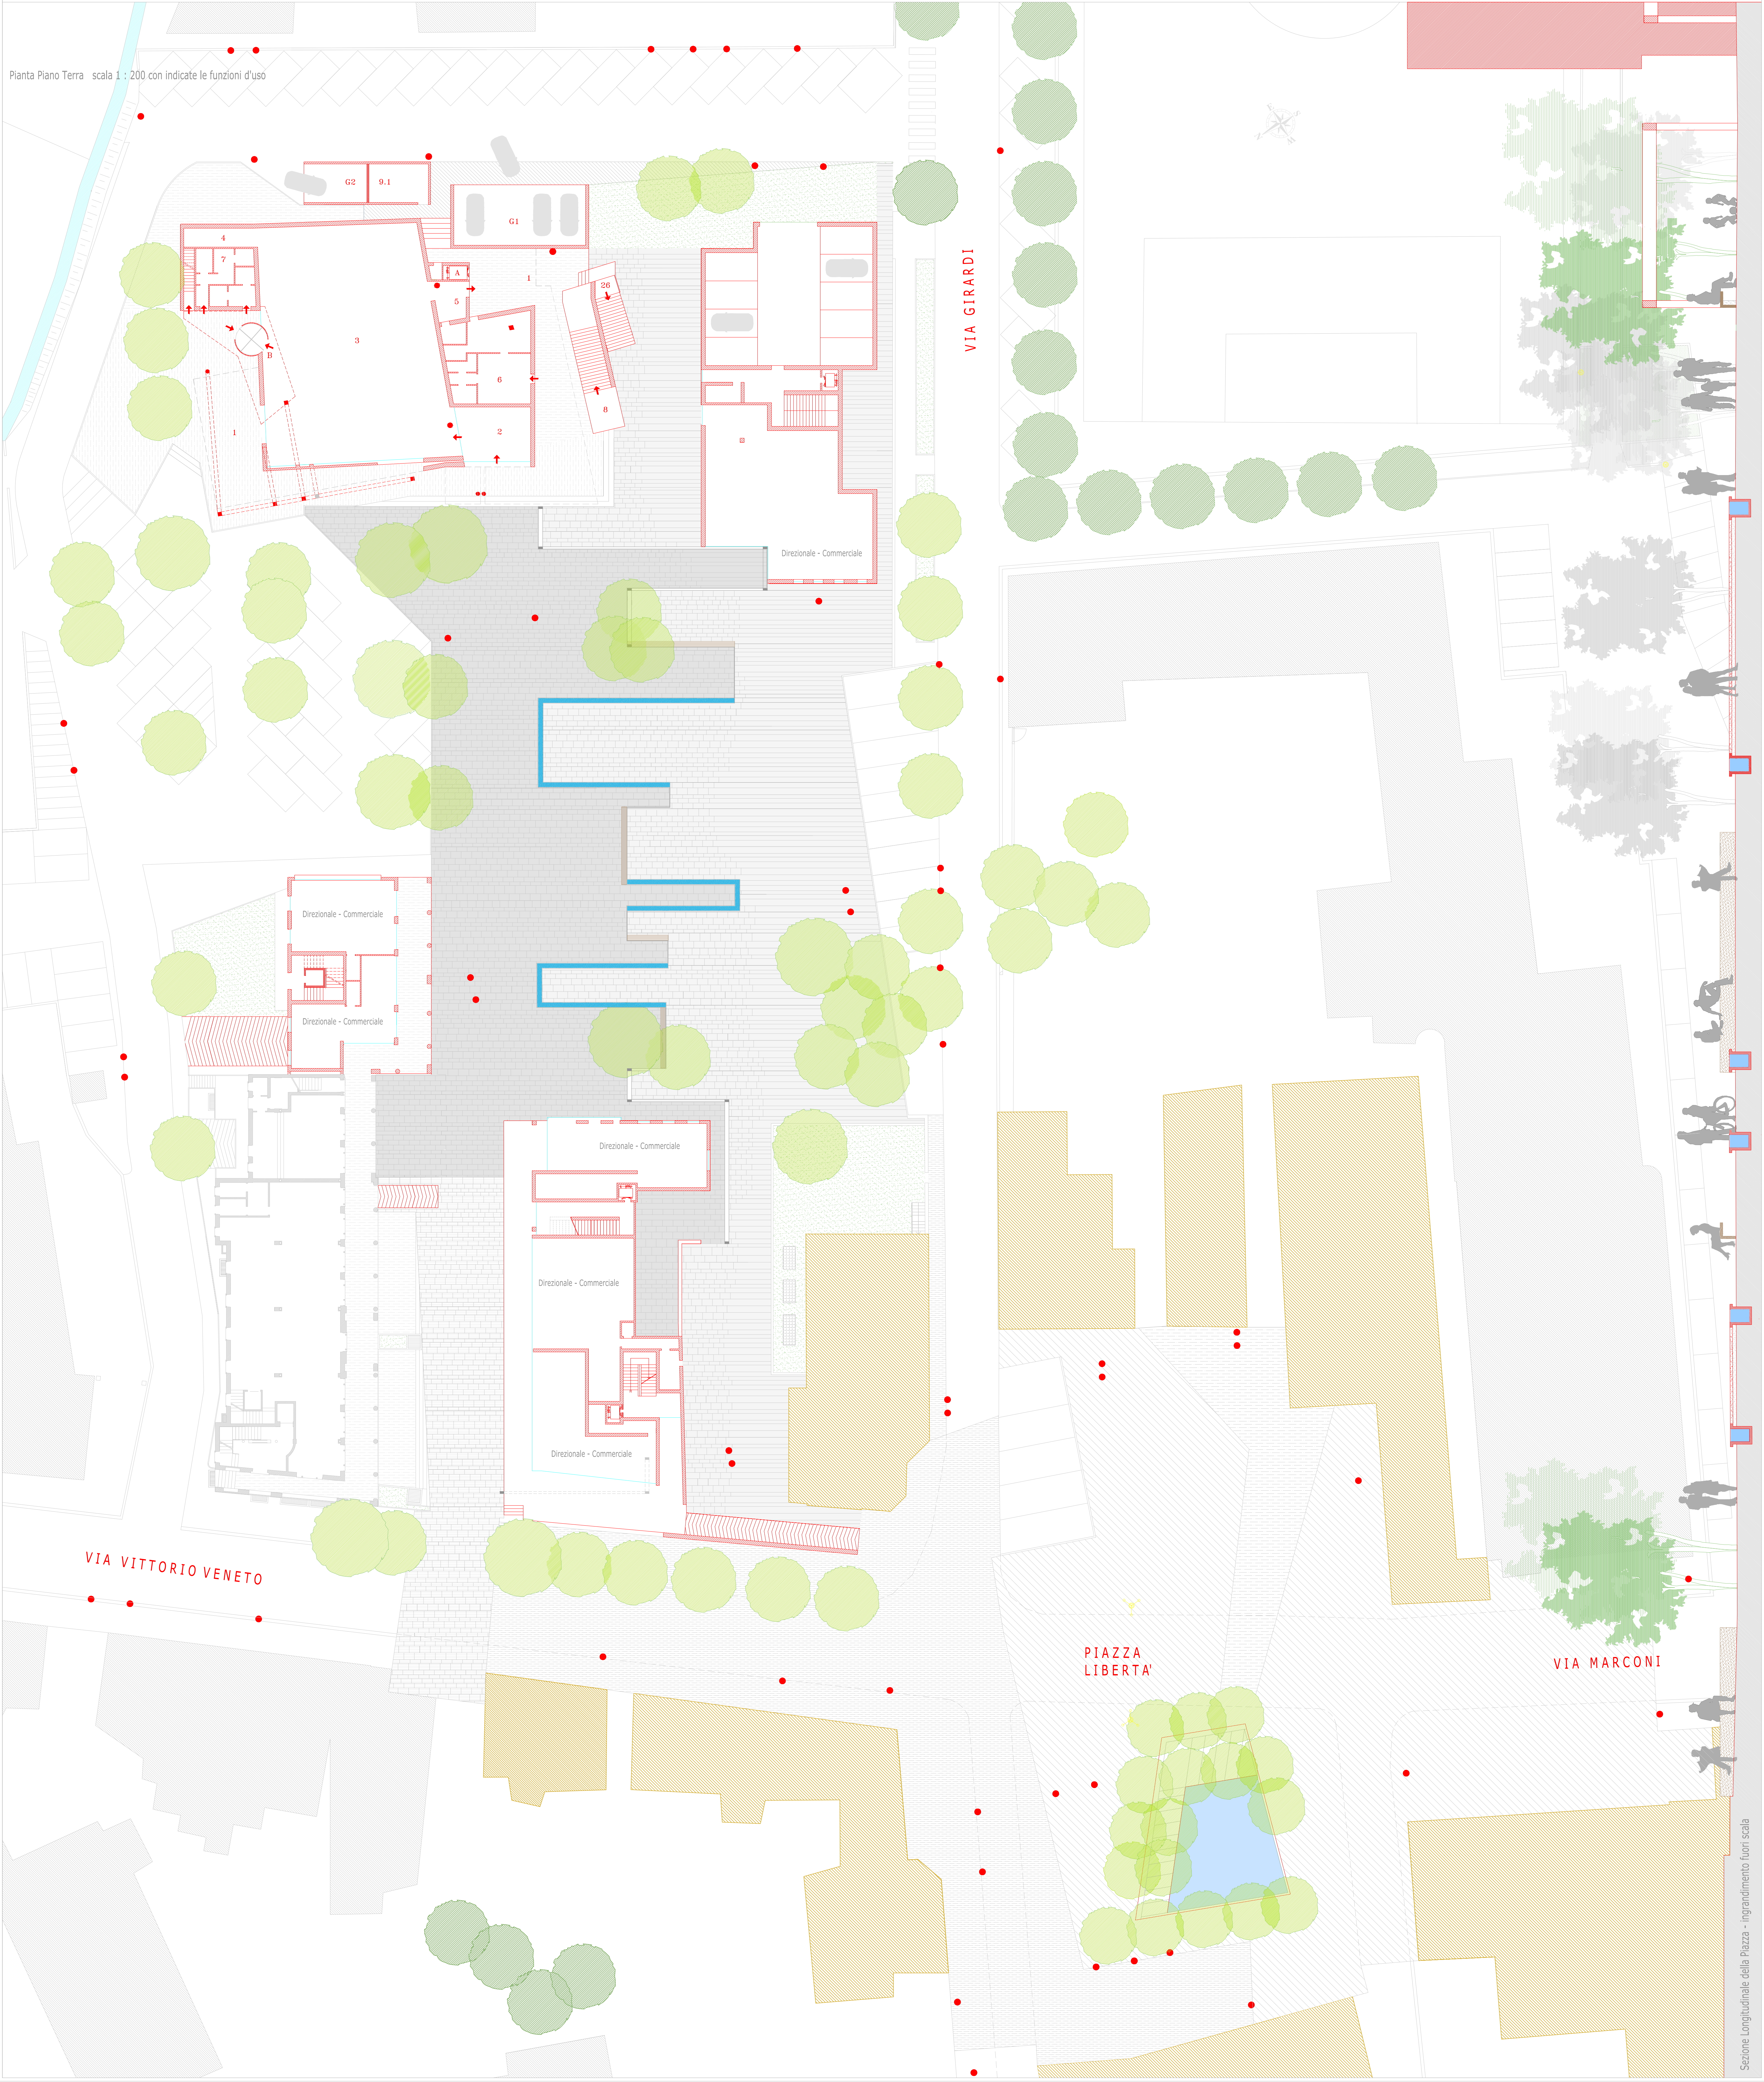

Sezione Longitudinale della Piazza - ingrandimento fuori scala