



Piante e Particolari Costruttivi del Centro Polifunzionale

CONCORSO DI IDEE PER LA RIQUALIFICAZIONE DELL' AREA " EX CONSORZIO AGRARIO" - TAVOLA 4 -

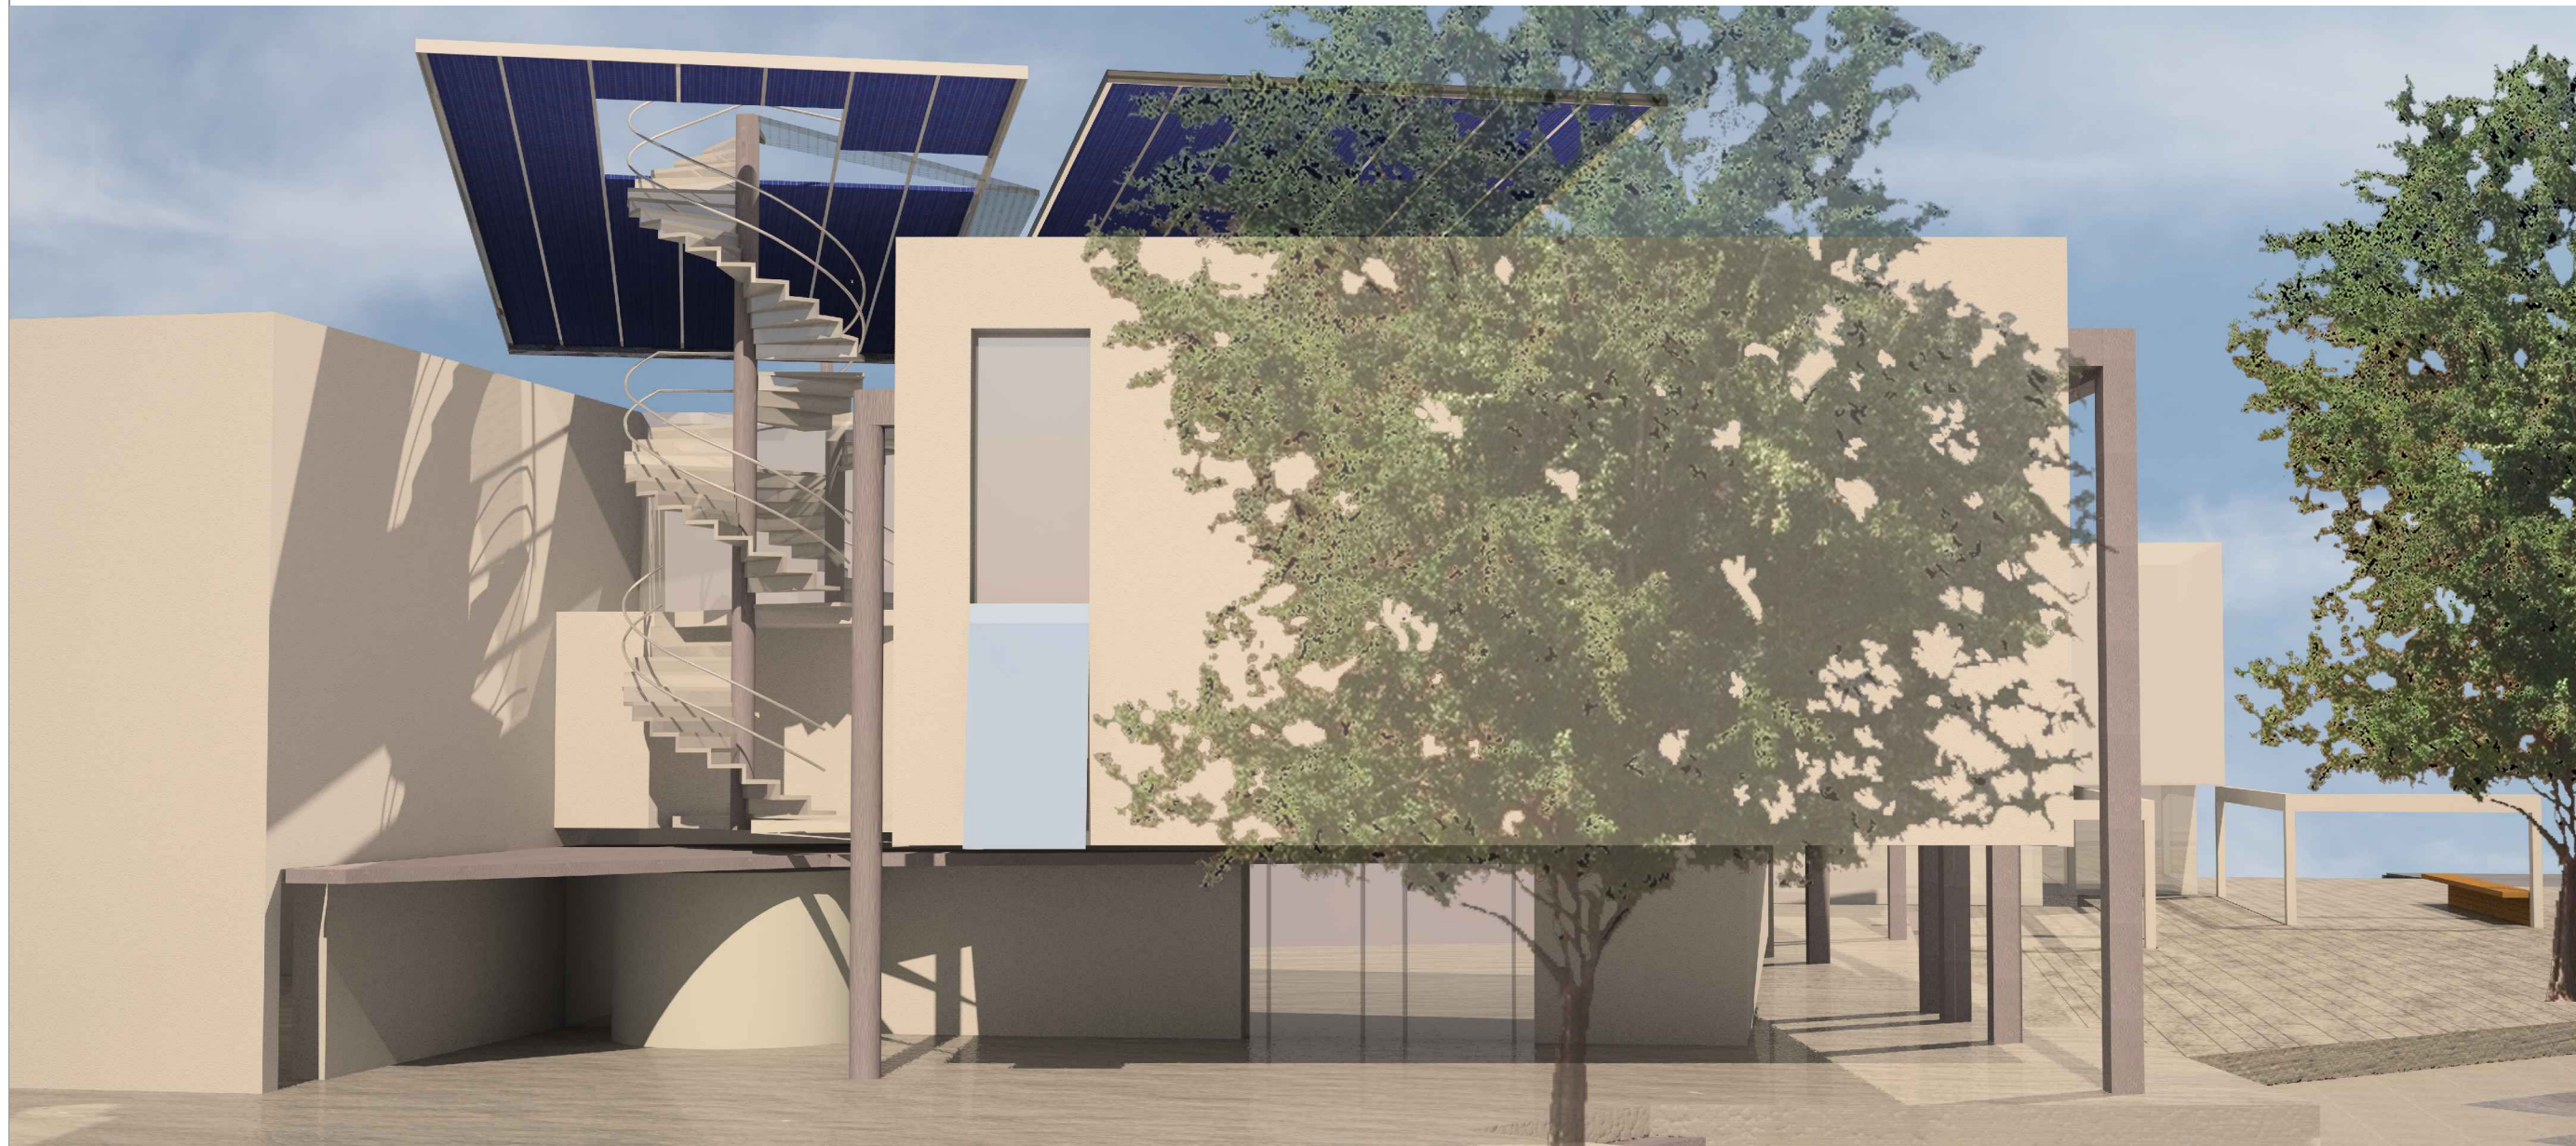


Vista fotorealistica del Centro Polifunzionale

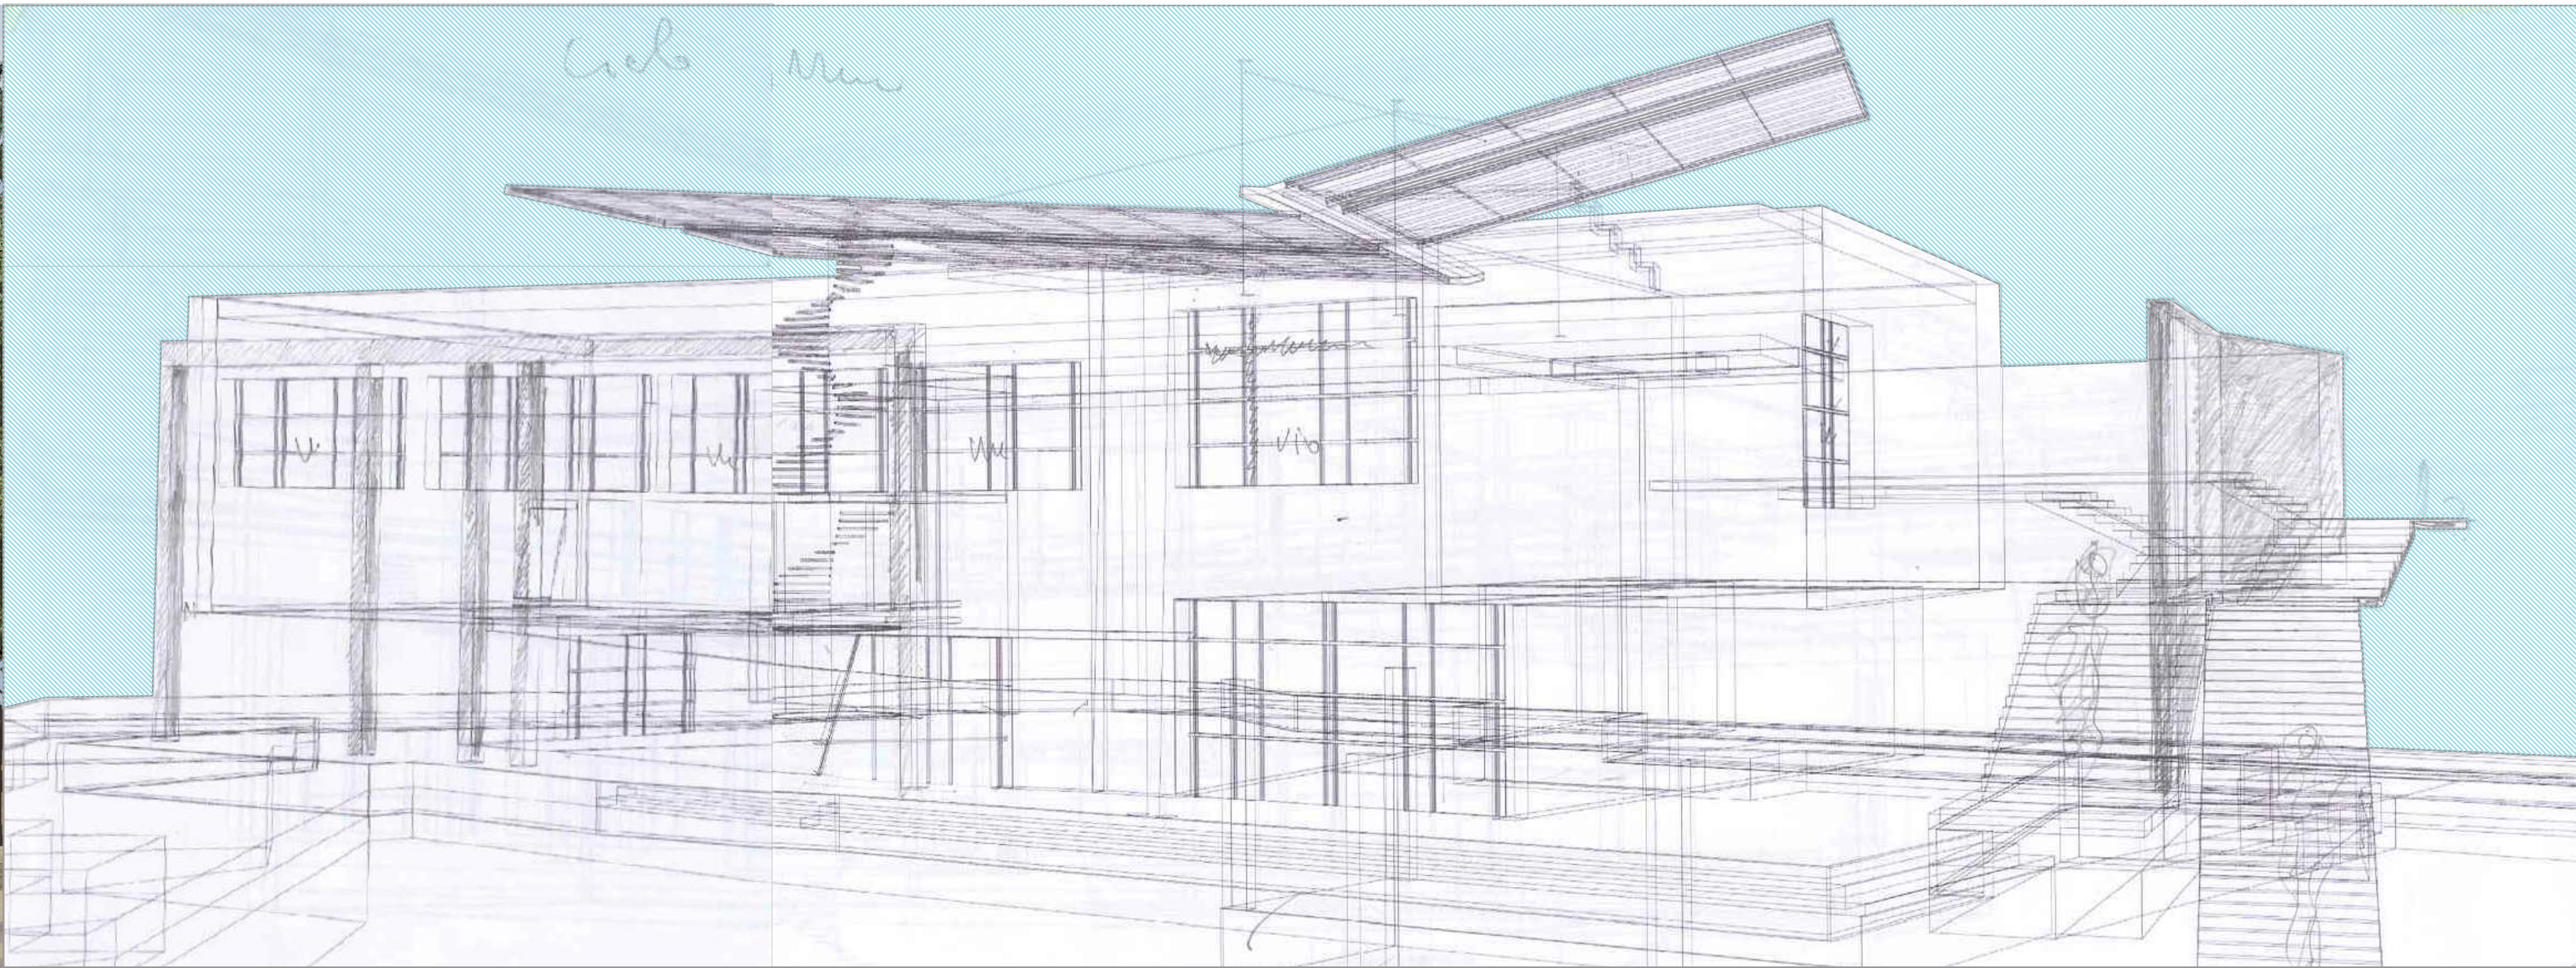


Schizzi volumetrici preparatori del centro polifunzionale


Pianta Piano Mezzanino scala 1 : 200 con indicate le funzioni d'uso

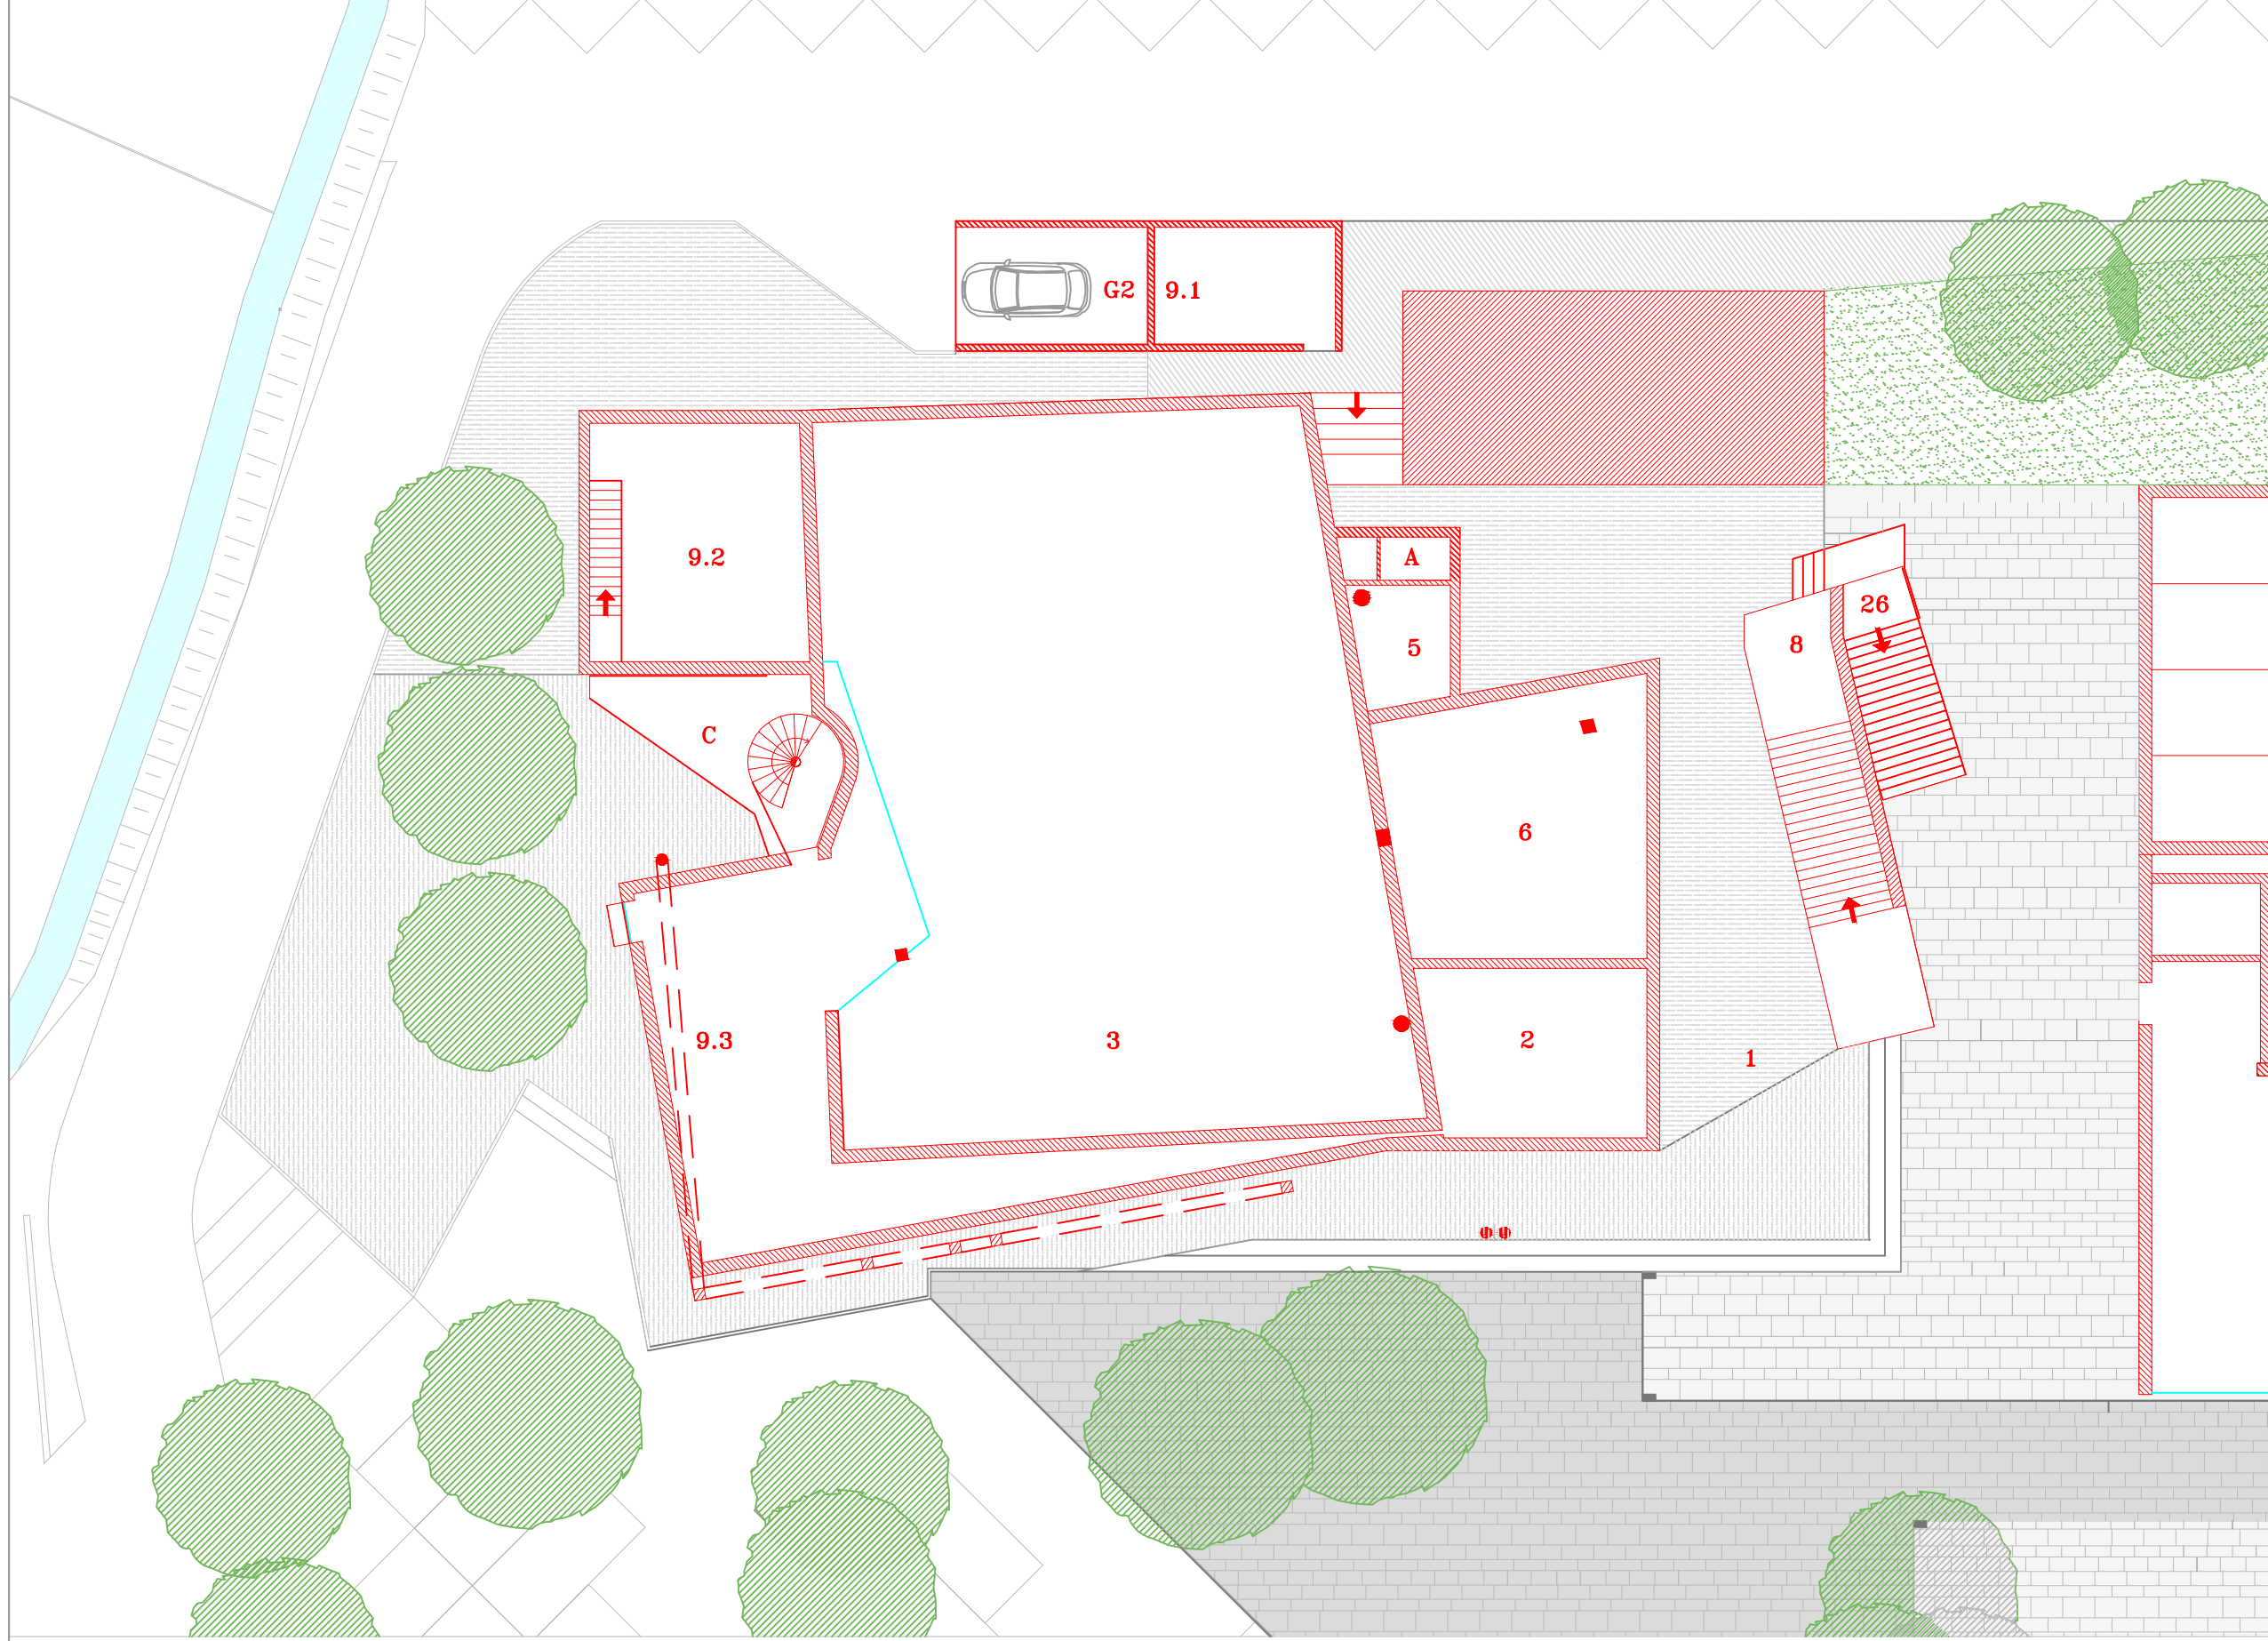


Pianta Piano Primo scala 1 : 200 con indicate le funzioni d'uso

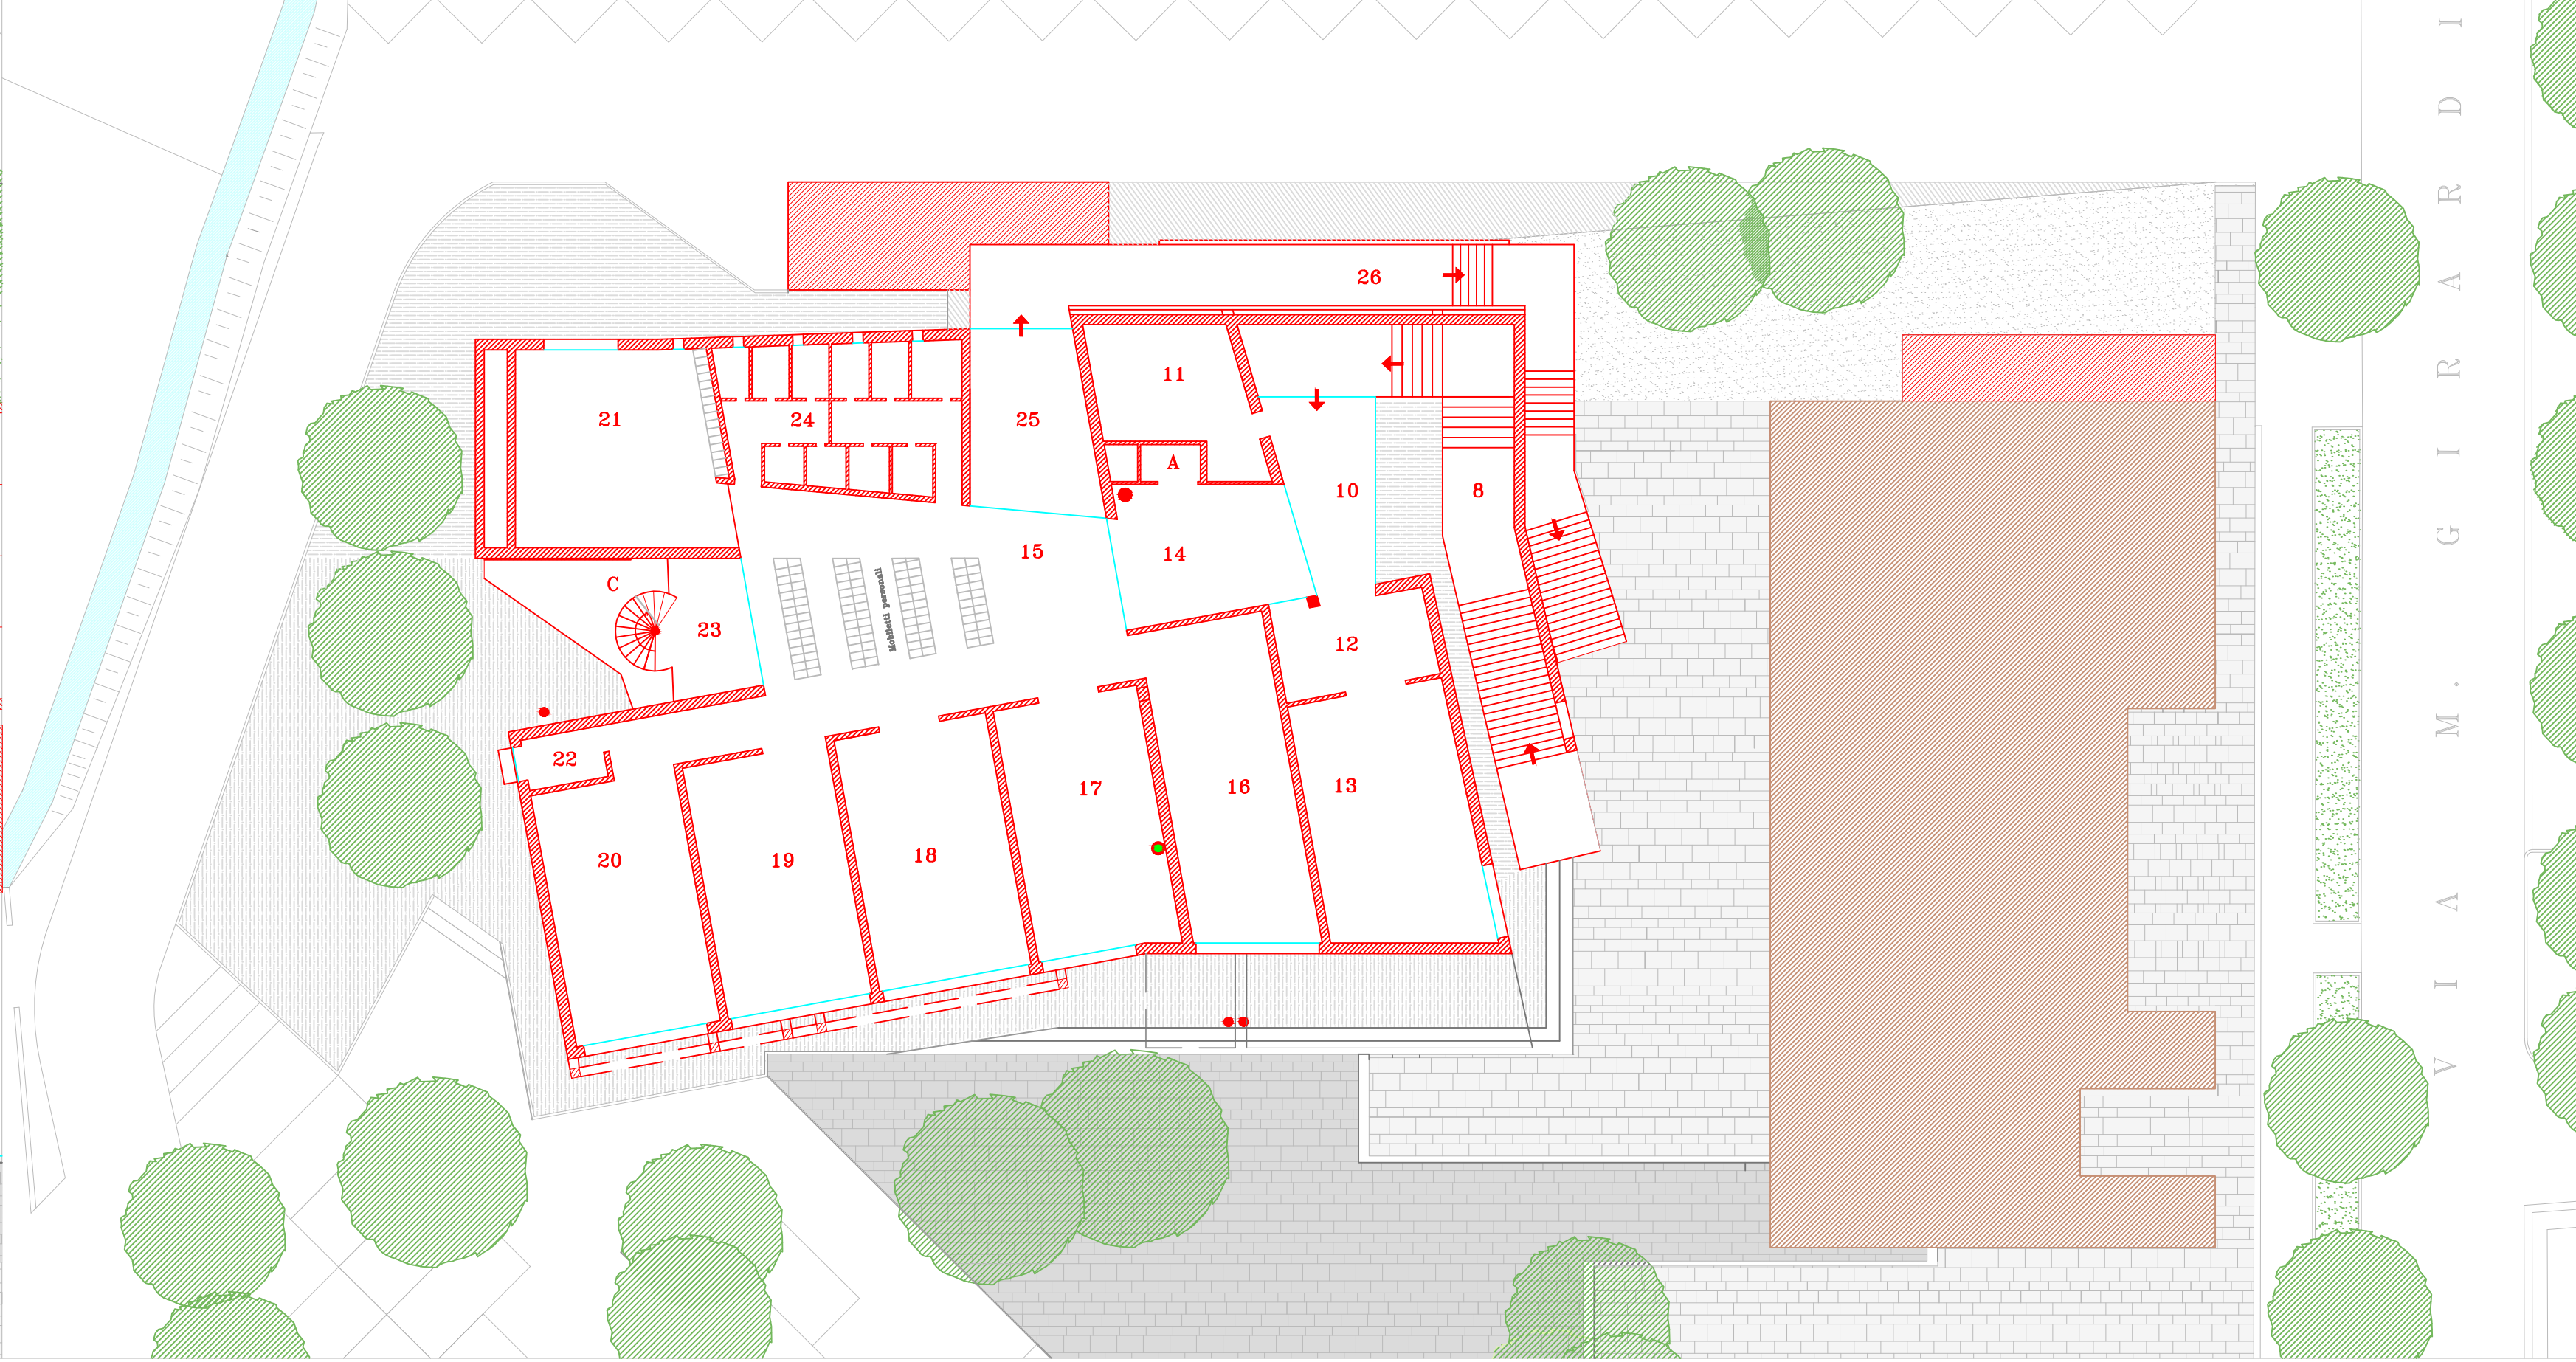

Pianta Piano Terra fuori scala

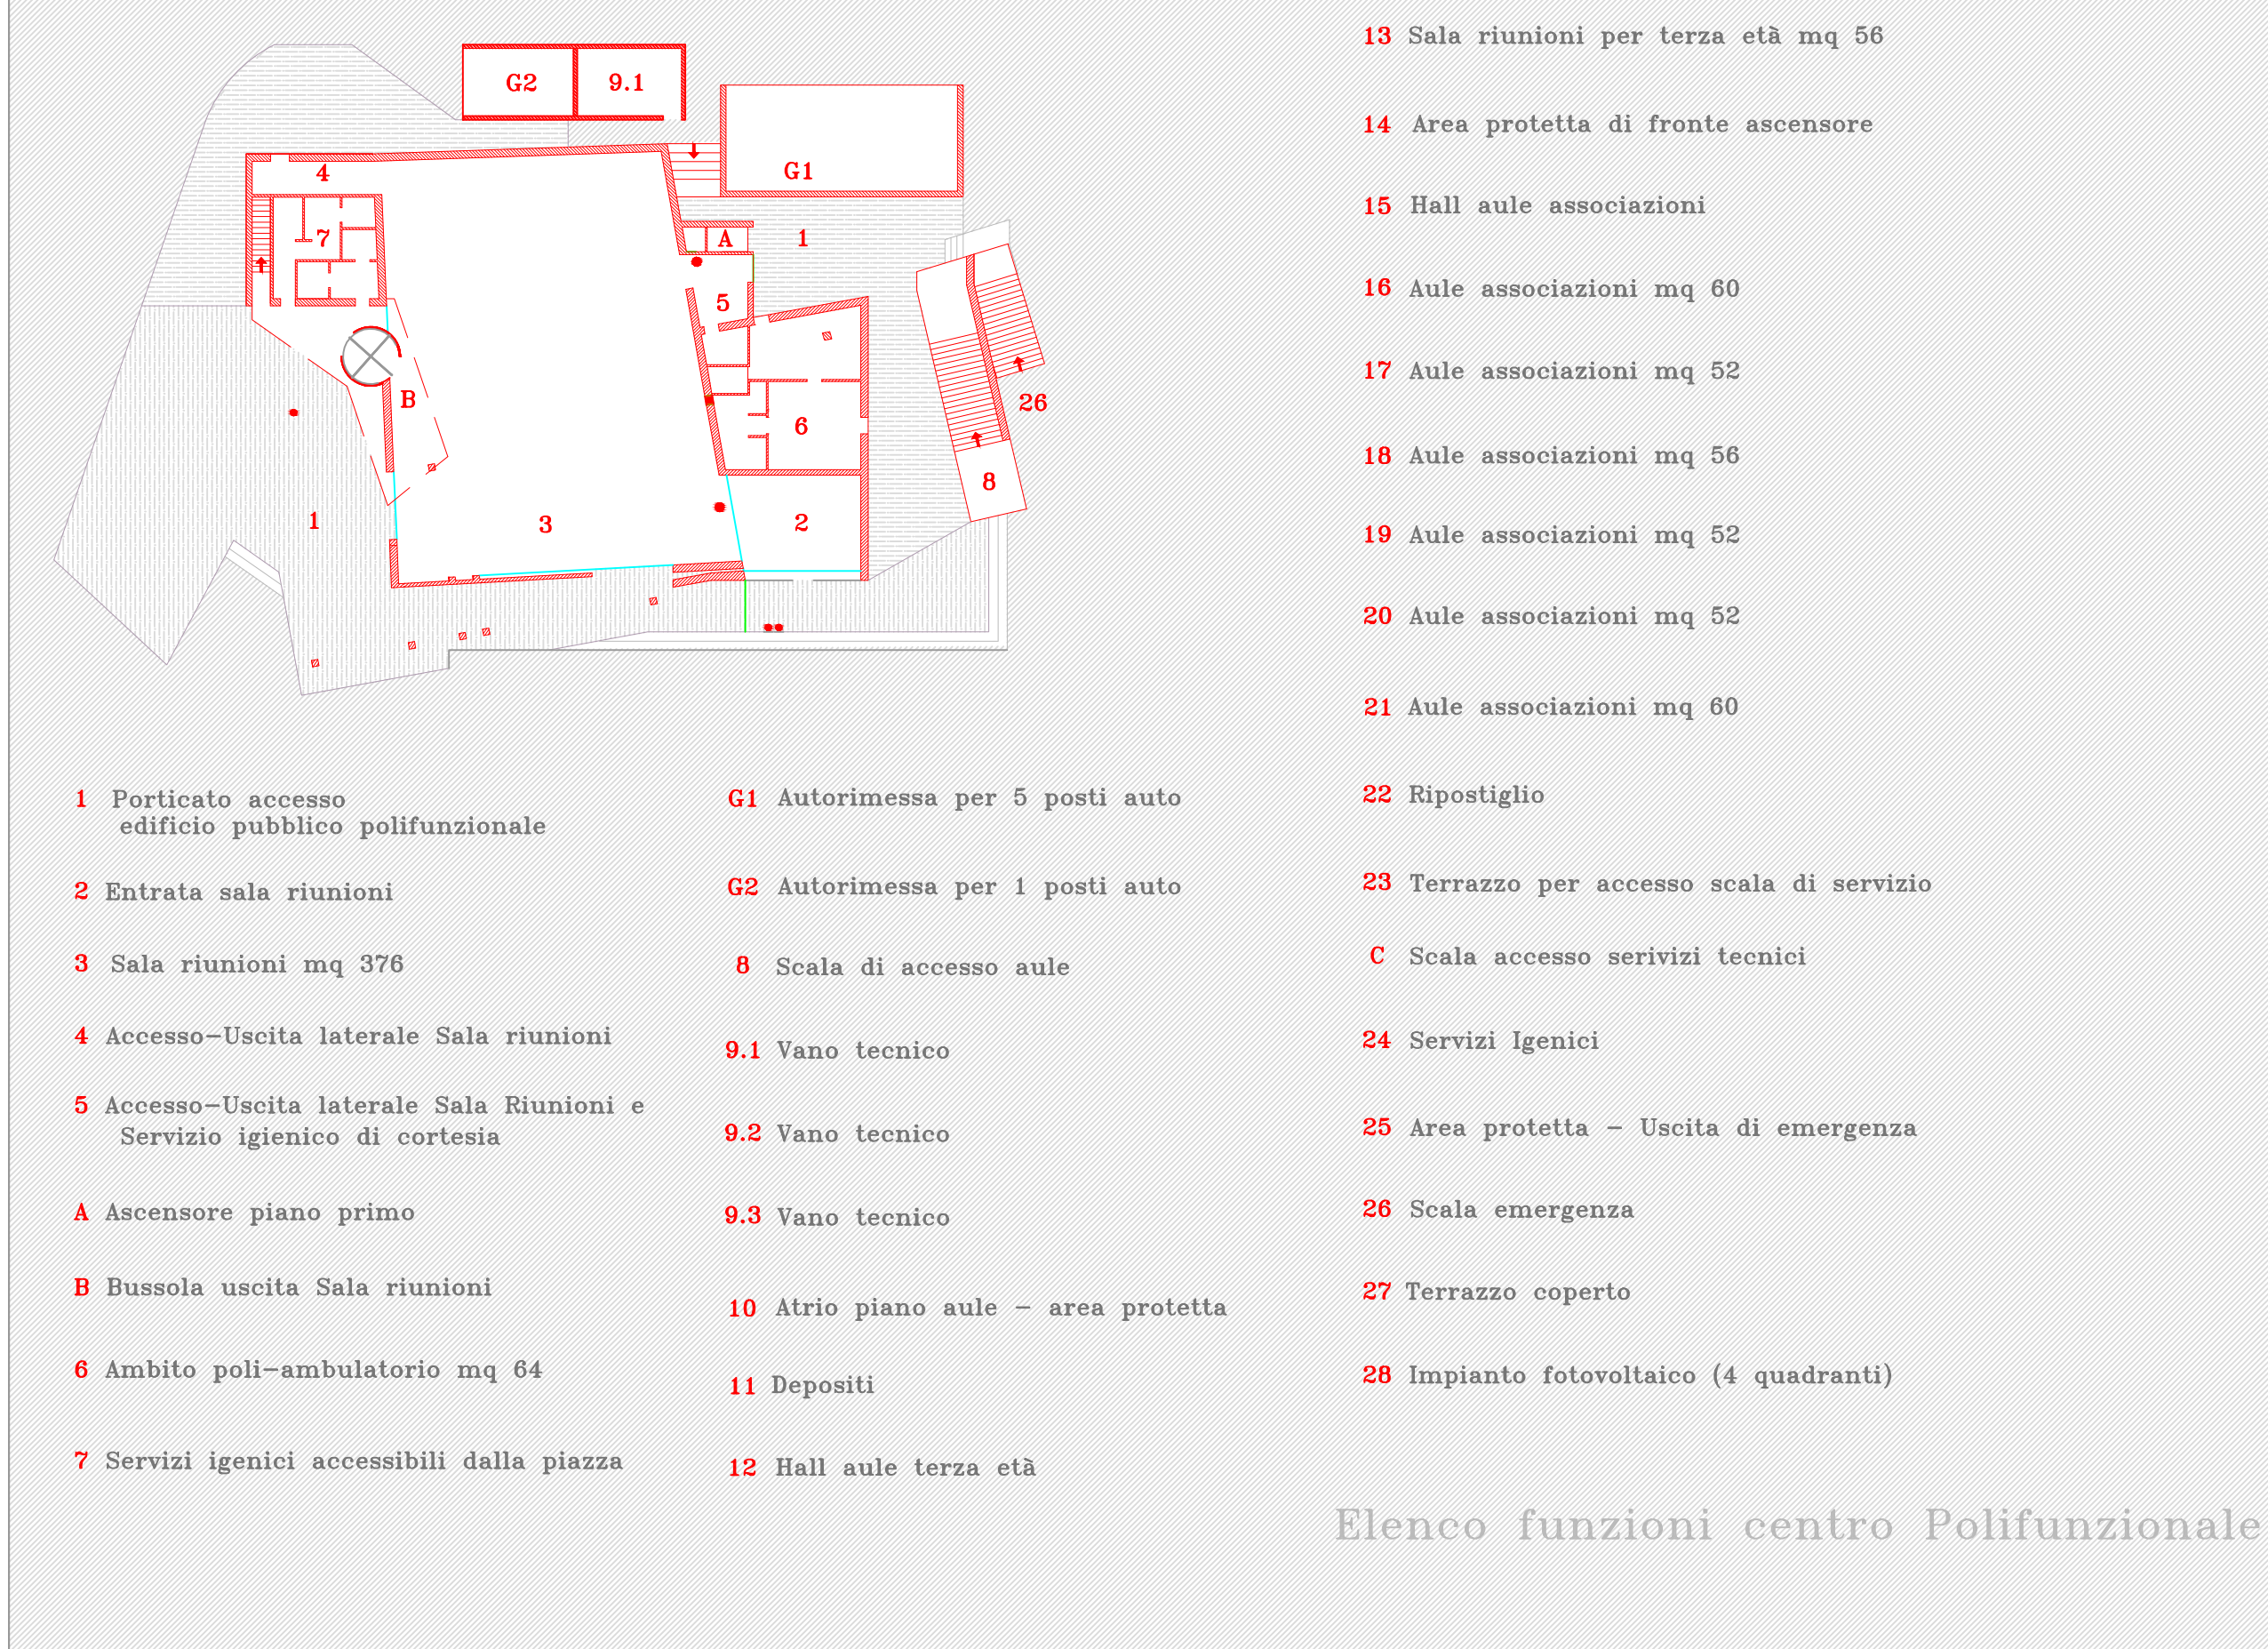

Pianta Piano Copertura scala 1 : 200 con indicate le funzioni d'uso

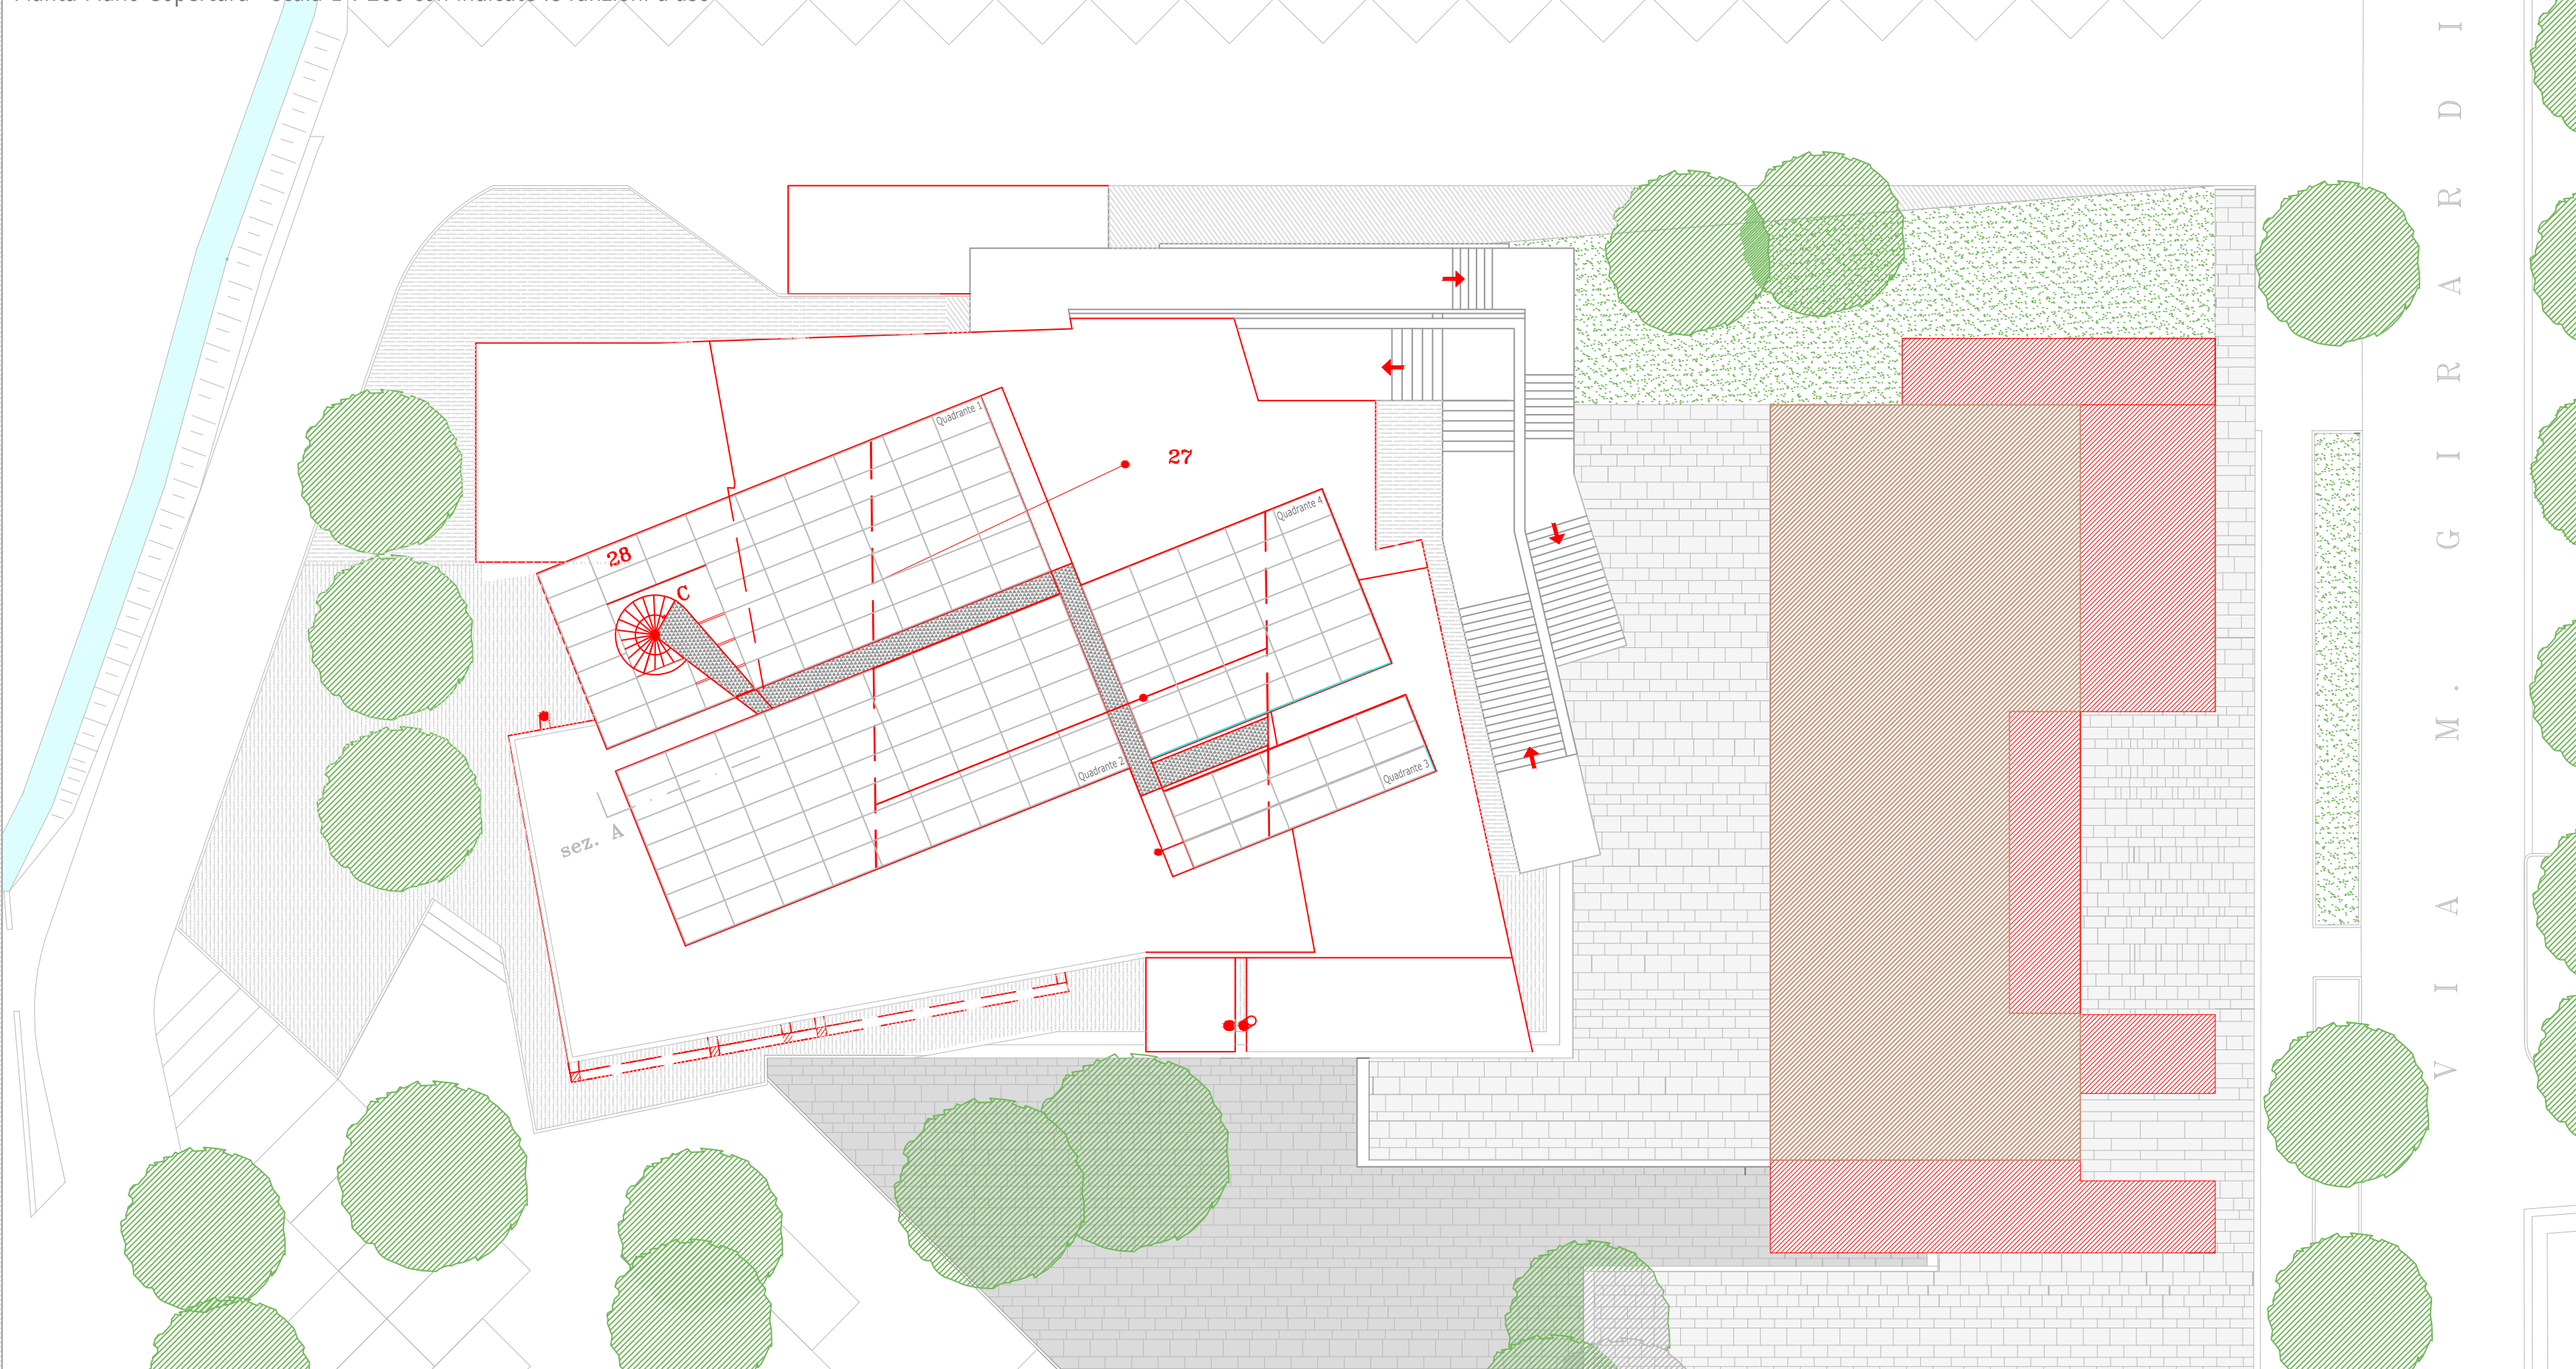

part. 1 - Sezione pannelli fotovoltaici (1), profilo longitudinale di sostegno (6) e stralcio traverso, monaco tirante capriata rovescia (3-5-4).

Pianta stralcio quadrante 1 della struttura di sostegno dei pannelli fotovoltaici, con individuata la posizione della scala e della passerella di servizio (7) per manutenzione. In sovrapposizione la sezione longitudinale dell'impianto fotovoltaico (A) e la sezione della struttura di irrigimento del quadrante (B) mediante capriata rovescia. L'impianto fotovoltaico è costituito da quattro quadranti delimitati da una struttura portante di contorno irrigidita da una capriata rovescia; il sistema è sostenuto da una trave di collegamento nella loro parte inferiore e da una serie di tiranti collegati a pilastri, il tutto realizzato in acciaio.

part. 2 - Sezione pannelli fotovoltaici (1), profilo strutturale perimetrale del quadrante (2), proiezione della parte terminale della trave rovescia (parte del disegno segnata in rosso) con relativa sezione in corrispondenza del suo traverso (3); forma e posizione del tirante (4).

