


## KEY PLAN DI INQUADRAMENTO

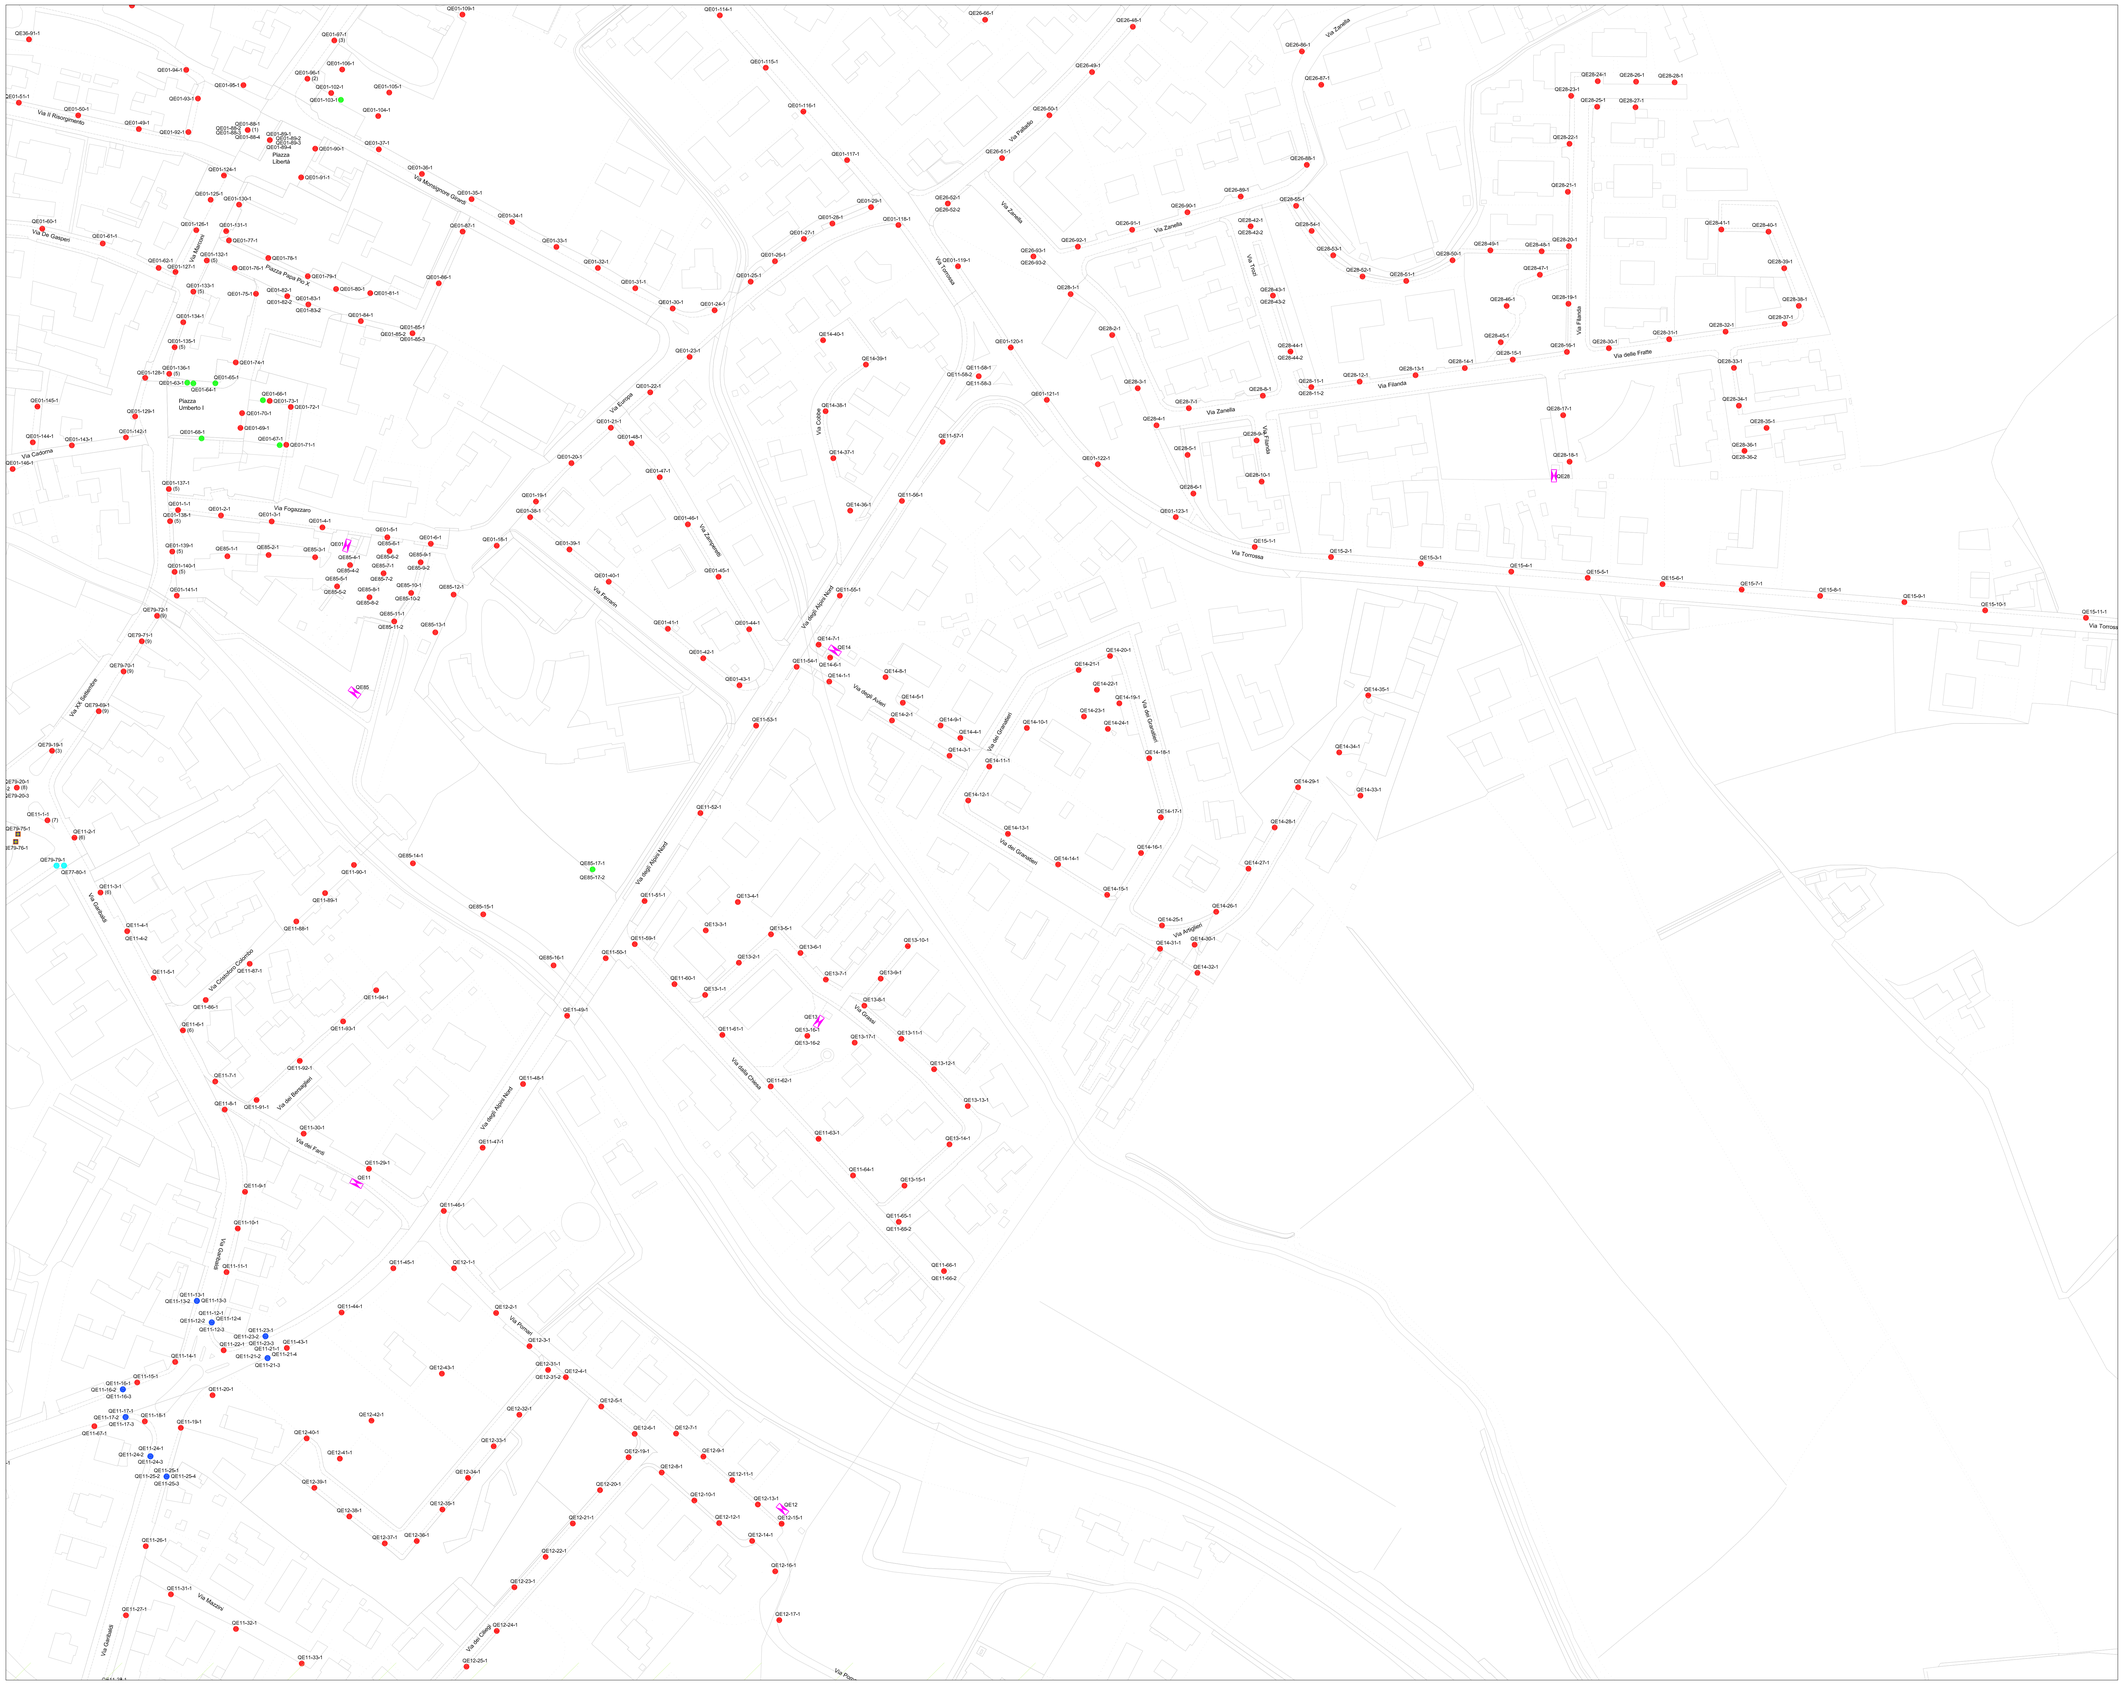


## LEGENDA SIMBOLI

| Simbolo | Descrizione | Simbolo | Descrizione |
|---|---|---|---|
| | ARMATURA STRADALE/ARREDO URBANO | | APPARECCHIO ILLUMINANTE CAPITELLO |
| | ARMATURA STRADALE PER ATTRAVERSAMENTO PEDONALE | | ARMATURA STRADALE ISOLATA |
| | PROIETTORE/RIFLETTORE | | APPARECCHIO ILLUMINANTE INCASSATO A PAVIMENTO |
| | ARMATURA STRADALE CON PANNELLO FOTOVOLTAICO | | QUADRO ELETTRICO |

## LEGENDA CODIFICA PUNTI LUCE E APPARECCHIATURE

Quadro di appartenenza
Progressivo punto luce
Numero apparecchio su punto luce

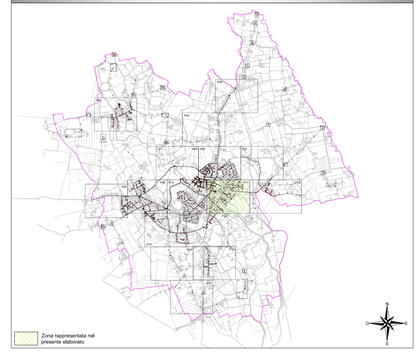QE01-20-1

N.B.
Per le caratteristiche in dettaglio del singolo punto luce si rimanda agli allegati al piano

## NOTE APPARECCHIATURE AGGIUNTIVE

Apparecchiature aggiuntive alimentate elettricamente poste sui sostegni di illuminazione pubblica

(1): Telecamera di videosorveglianza;
(2): N°2 Diffusori sonori, n°1 altoparlanti a tromba; n°1 presa forza motrice;
(3): N°2 Diffusori sonori, n°1 presa forza motrice;
(4): N°2 Diffusori sonori, n°1 telecamera di videosorveglianza; n°1 presa di forza motrice;
(5): N°2 Diffusori sonori;
(6): N°1 Presa Forza motrice;
(7): N°2 Diffusori sonori, n°1 presa forza motrice;
(8): N°1 Telecamera di videosorveglianza, n°3 diffusori sonori;

| REV. | DATA | MOTIVAZIONE | redatto | controllato |
|---|---|---|---|---|
| E00 | MAGGIO 2017 | PRIMA EMISSIONE | | |


PROPRIETÀ
Comune di Camisano Vicentino
Piazza Umberto I, 1
36043 Camisano Vicentino (VI)


J.N. 1631

1631PICILP11.dwg

OGGETTO
PIANO DELL'ILLUMINAZIONE PER IL CONTENIMENTO DELL'INQUINAMENTO LUMINOSO (PICIL)

CODICE ELABORATO
P11

FASE
PICIL

DATA
MAGGIO 2017

TIPOLOGIA OPERE
ILLUMINAZIONE PUBBLICA

SCALA
1:1000

ELABORATO
CAPOLUOGO CAMISANO VICENTINO
ZONA SUD - EST - STATO DI FATTO

ANNOTAZIONI


TECNICO INCARICATO
Studio Ing. Collerone
Viale Ionio, 78 - 30015 - Chioggia - VE -
Tel +39 041 493635 - Fax +39 178 2220322
e-mail : collerone@libero.it - PEC: calogero.collerone@ingpec.eu
Ordine Ingegneri della provincia di Venezia n. 2712
Ing. Calogero COLLERONE



Il presente elaborato è di proprietà esclusiva del progettista. E' vietata la riproduzione e l'utilizzo senza autorizzazione