



PLANIMETRIA STATO DI PROGETTO scala 1:50

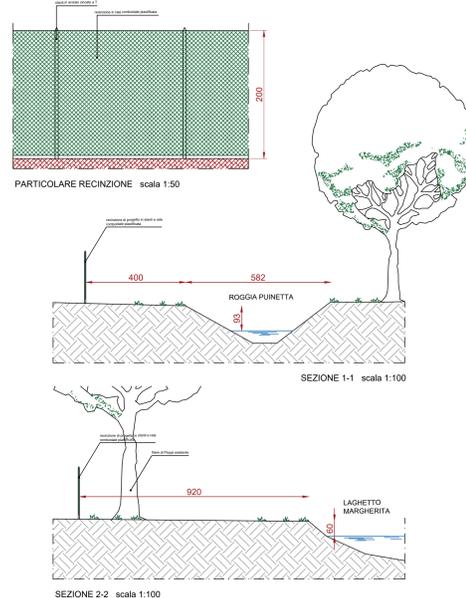


ESTRATTO P.I. - ZONIZZAZIONE



DOCUMENTAZIONE FOTOGRAFICA

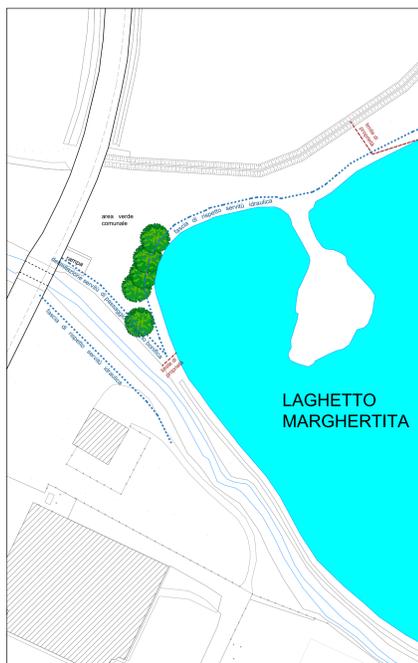


PLANIMETRIA STATO ATTUALE scala 1:100

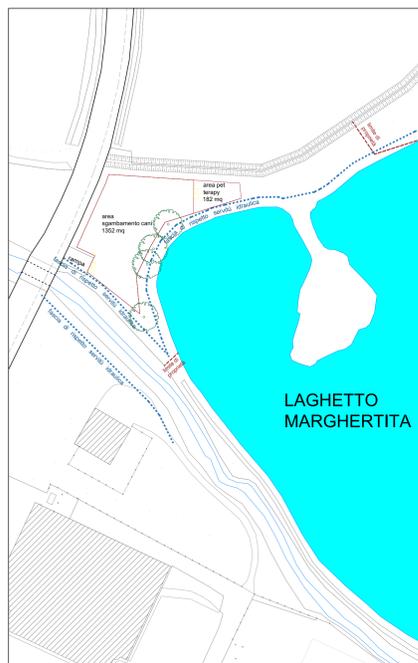

PLANIMETRIA STATO DI PROGETTO scala 1:100



ESTRATTO MAPPA CATASTALE Foglio 12 mappali 1612, 1284, 1285

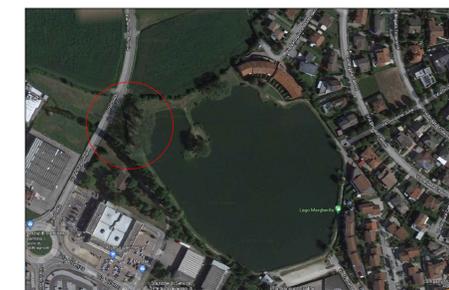

ORTOFOTO

<p>Regione del Veneto COMUNE DI CAMISANO VICENTINO Provincia di Vicenza Piazza Umberto 1° n. 1 - 36043 Camisano Vicentino (VI) www.comune.camisanovicentino.vi.it</p>		
tavola N: 1	oggetto: REALIZZAZIONE AREA SGAMBAMENTO CANI IN VIA ANTICA OLIMPIA. RICHIESTA AUTORIZZAZIONE IDRAULICA ELABORATO GRAFICO DI PROGETTO	
scale: 1: 2000 1: 100 1: 50	elaborato: INQUADRAMENTO TERRITORIALE: ESTRATTO P.I. ESTRATTO CATASTALE ORTOFOTO FOTO PLANIMETRIA STATO ATTUALE E STATO FUTURO SEZIONI	
data: giugno 2021	estrema approvazione: Deliberazione di G.C. n. ____ in data ____	
Committente: COMUNE DI CAMISANO VIC. (VI) C.F. 80007050240 P.IVA 00566310249 tel. 0444 419936 fax. 0444 419960	aggiornamenti:	
Visto il Sindaco:	L'Impresa:	Il Responsabile del Procedimento:
UFFICIO TECNICO LL.PP. - SERVIZIO PROGETTAZIONI Sede operativa: Piazza XXIX Aprile n. 12 - 36043 Camisano Vicentino (VI) Responsabile: geom. Aldalberto Segato e-mail: ufficio.tecnico@comune.camisanovicentino.vi.it		Il progettista: geom. Andrea Nizzetto
realizzazione: geom. Andea Nizzetto	verificato:	
firmare:		