


## KEY PLAN DI INQUADRAMENTO

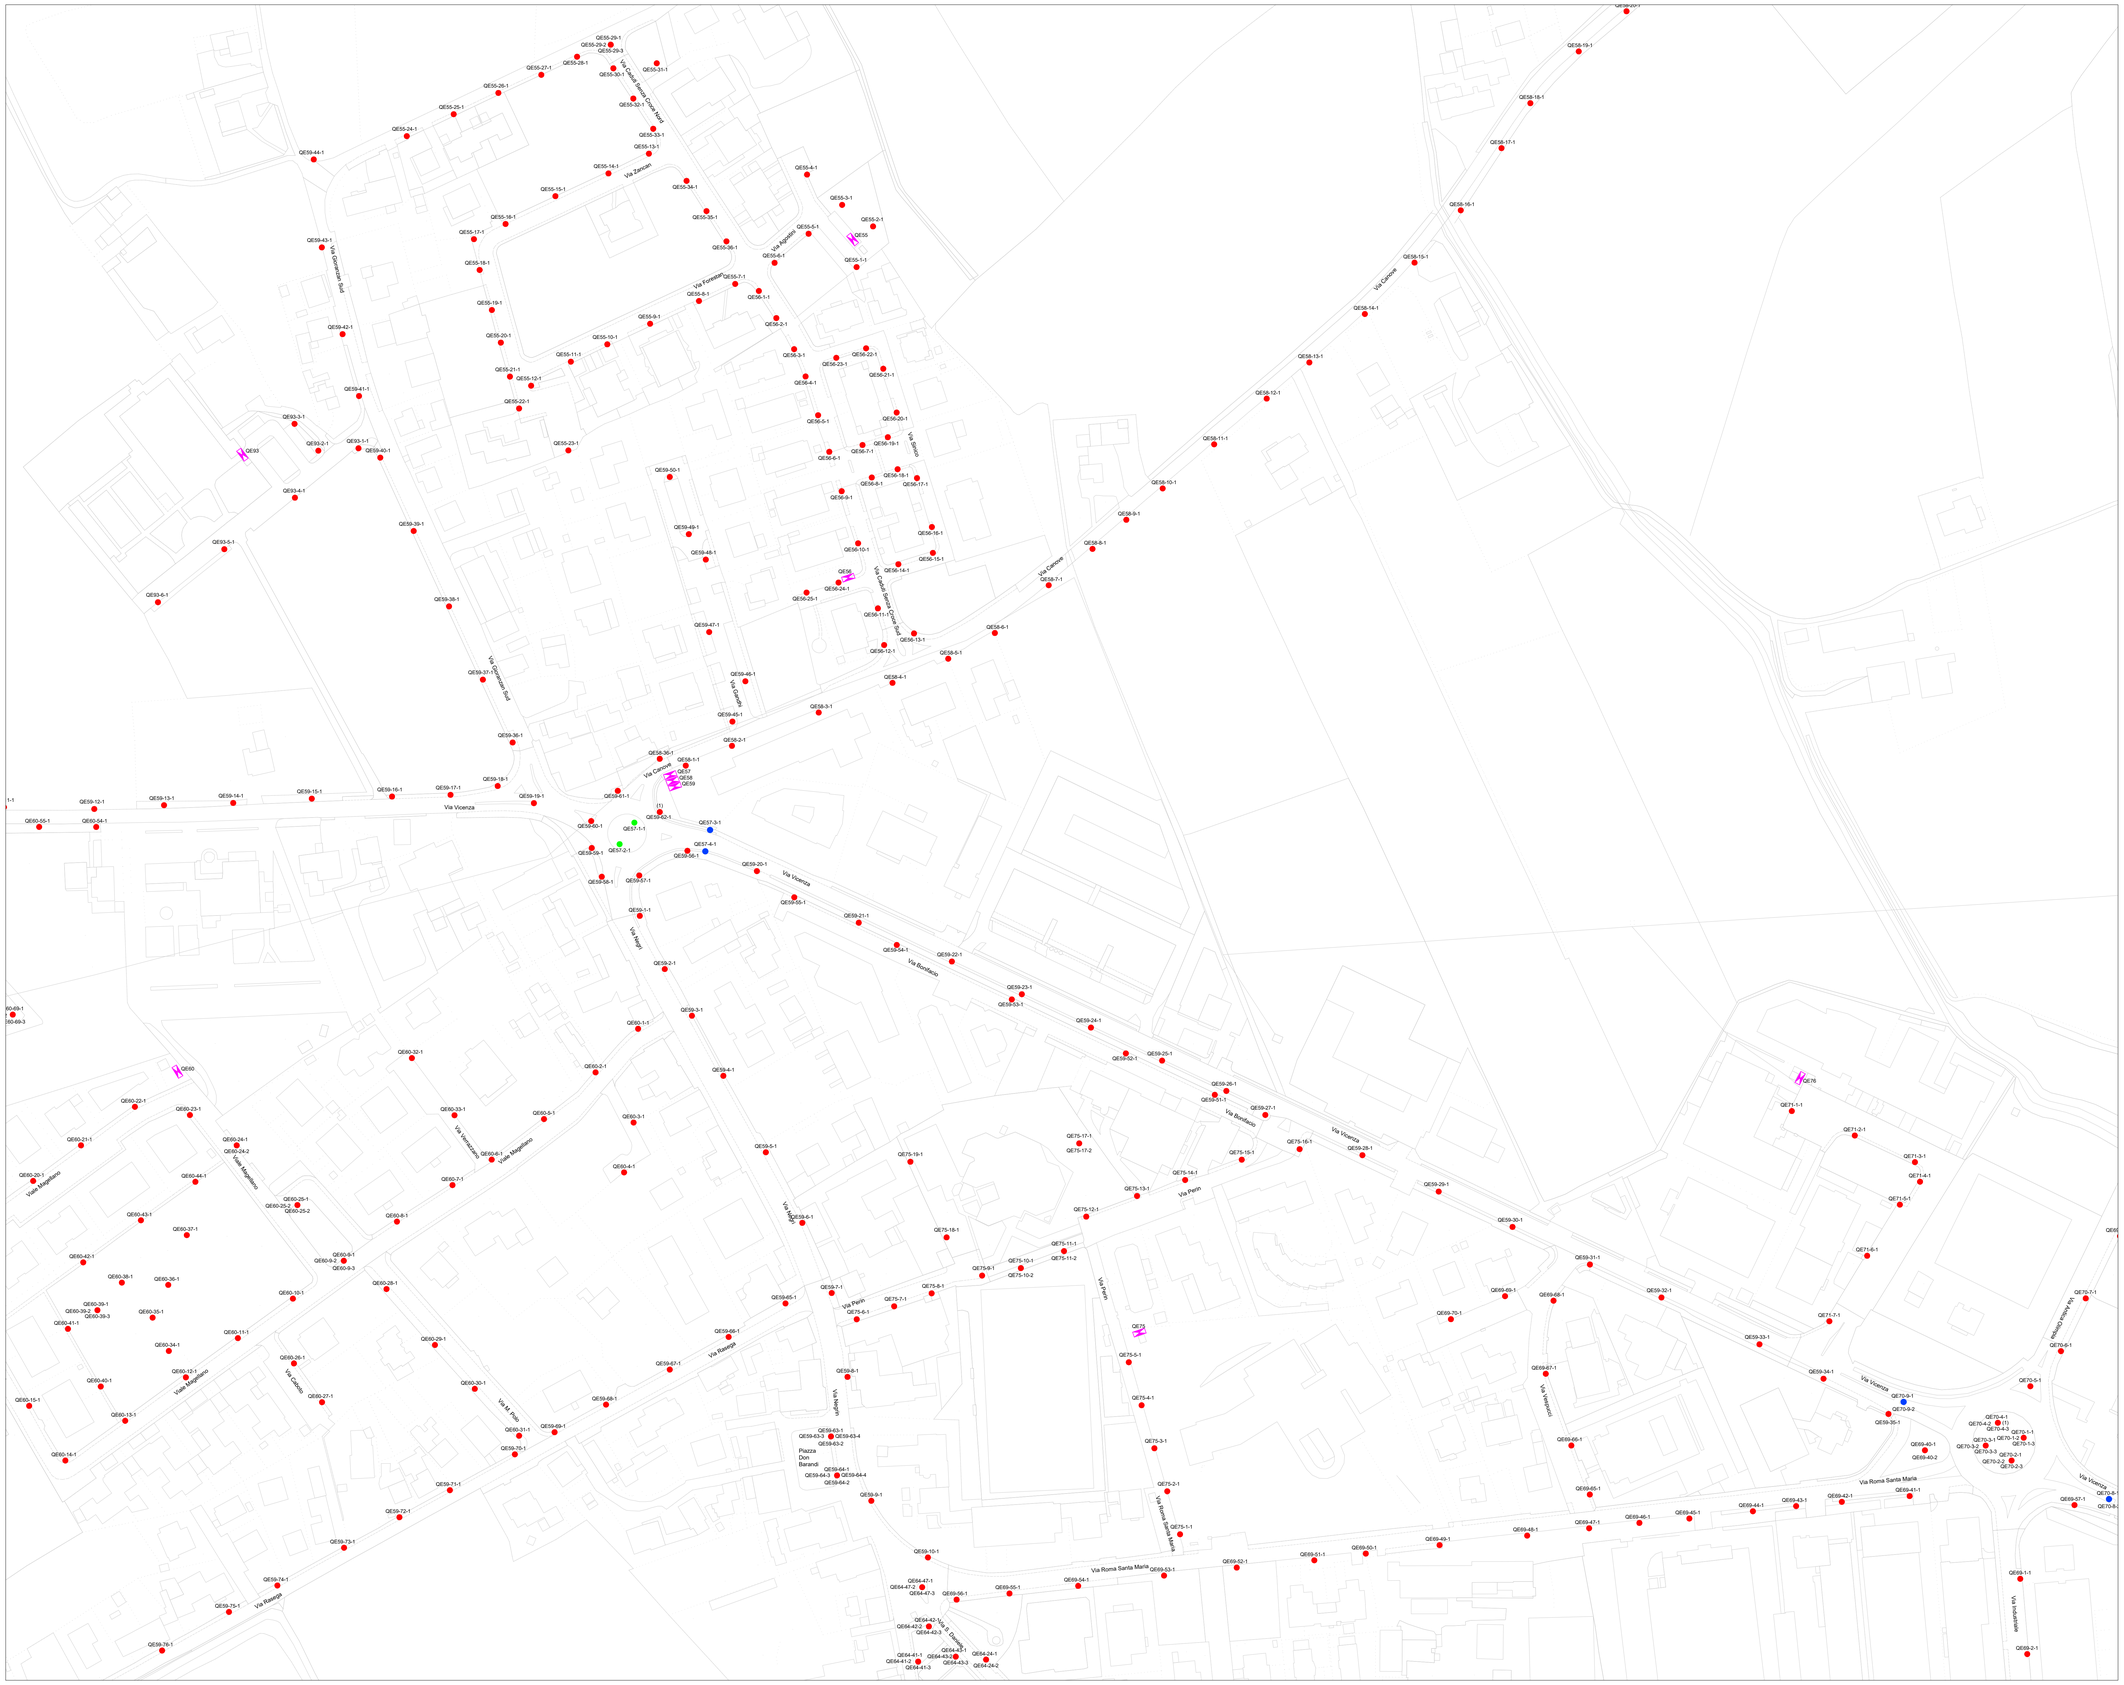


## LEGENDA SIMBOLI

| Simbolo | Descrizione | Simbolo | Descrizione |
|---|---|---|---|
| | ARMATURA STRADALE/ARREDO URBANO | | APPARECCHIO ILLUMINANTE CAPITELLO |
| | ARMATURA STRADALE PER ATTRAVERSAMENTO PEDONALE | | ARMATURA STRADALE ISOLATA |
| | PROIETTORE/RIFLETTORE | | APPARECCHIO ILLUMINANTE INCASSATO A PAVIMENTO |
| | ARMATURA STRADALE CON PANNELLO FOTOVOLTAICO | | QUADRO ELETTRICO |

## LEGENDA CODIFICA PUNTI LUCE E APPARECCHIATURE

Quadro di appartenenza
Progressivo punto luce
Numero apparecchio su punto luce

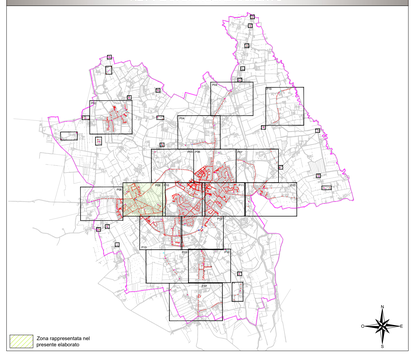QE01-20-1

N.B.
Per le caratteristiche in dettaglio del singolo punto luce si rimanda agli allegati al piano

## NOTE APPARECCHIATURE AGGIUNTIVE

Apparecchiature aggiuntive alimentate elettricamente poste sui sostegni di illuminazione pubblica

(1): Telecamera di videosorveglianza;
(2): N°1 Diffusori sonori, n°1 altoparlanti a tromba; n°1 prese forza motrice;
(3): N°3 Diffusori sonori, n°1 presa forza motrice;
(4): N°2 Diffusori sonori, n°1 telecamera di videosorveglianza, n°1 presa di forza motrice;
(5): N°2 Diffusori sonori;
(6): N°1 Presa Forza motrice;
(7): N°2 Diffusori sonori, n°1 presa forza motrice;
(8): N°1 Telecamera di videosorveglianza, n°3 diffusori sonori;

| REV. | DATA | MOTIVAZIONE | redatto | controllato |
|---|---|---|---|---|
| | | | | |
| | | | | |
| X02 | LUGLIO 2021 | AGGIORNAMENTO | | |
| E00 | MAGGIO 2017 | PRIMA EMISSIONE | | |

| | |
|---|---|
| PROPRIETÀ<br>Comune di Camisano Vicentino<br>Piazza Umberto I, 1<br>36043 Camisano Vicentino (VI) | J.N.<br>2594<br>2594X02P09.dwg |
| OGGETTO<br>PIANO DELL'ILLUMINAZIONE PER IL CONTENIMENTO DELL'INQUINAMENTO LUMINOSO (PICIL) | CODICE ELABORATO<br>P09 |
| FASE<br>PICIL | DATA<br>LUGLIO 2021 |
| TIPOLOGIA OPERE<br>ILLUMINAZIONE PUBBLICA | SCALA<br>1:1000 |
| ELABORATO<br>FRAZIONE SANTA MARIA ZONA EST<br>STATO DI FATTO | ANNOTAZIONI |
| TFE ingegneria s.r.l.<br>Via Friuli Venezia Giulia, 8<br>30030 - Pianiga - VENEZIA<br>Tel +39 041 5101542<br>Fax +39 041 5101487 | TECNICO INCARICATO<br>Ing. Calogero COLLERONE |

Il presente elaborato è di proprietà esclusiva di: TFE ingegneria s.r.l., vietata la riproduzione e l'utilizzo senza autorizzazione