Prospetti e Sezioni del Centro Polifunzionale

CONCORSO DI IDEE PER LA RIQUALIFICAZIONE DELL' AREA " EX CONSORZIO AGRARIO" - TAVOLA 5 -

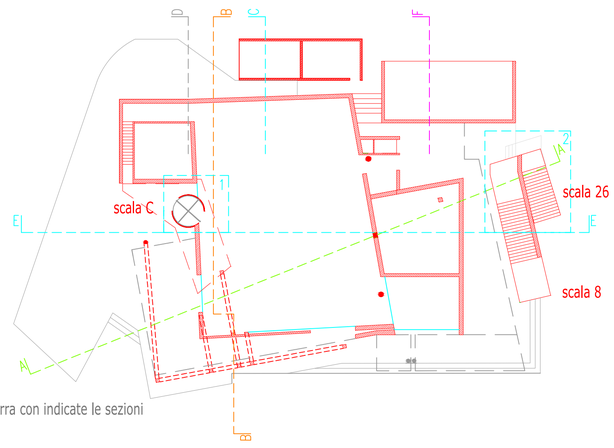

0-Pianta Piano terra con indicate le sezioni

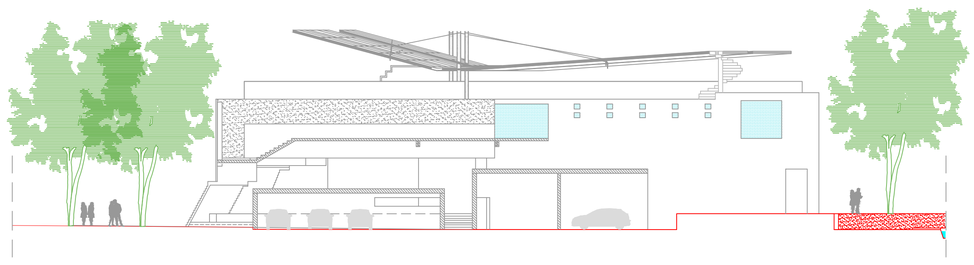

1-Prospetto Ovest

0-Pianta Piano terra con indicate le sezioni

1-Prospetto Ovest

2-Prospetto Est

3-Sezione AA

4-Sezione BB

5-Sezione CC

6-Particolare 1 - sezione EE

7-Vista fotorealistica (scala C)

8-Vista fotorealistica (scala 8-26)

9-Particolare 2 - sezione EE

10-Prospetto Sud e Sezione Trasversale della Piazza

11-Sezione FF

12-Prospetto Nord

Disegni in scala 1:200

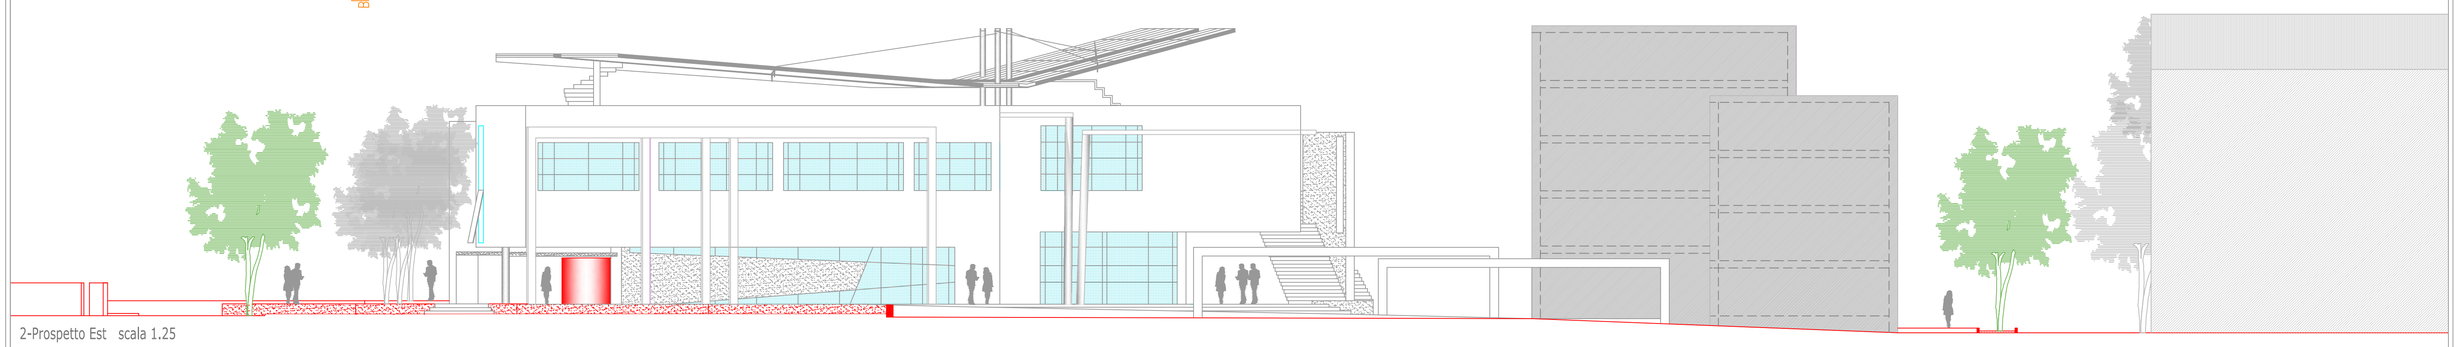

2-Prospetto Est scala 1.25

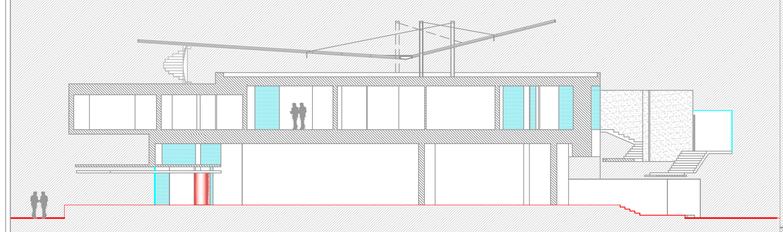

3-Sezione AA

Gli edifici di nuova costruzione sono indicati per masse volumetriche, un retino tratteggiato punto-linea indica l'area dei portici che sono di uso pubblico.
Le facciate del centro polifunzionale sono in muratura e rifinite in intonaco.
Le murature segnalate con retino sono in calcestruzzo a vista.
Le strutture in ferro e la bussola, realizzate in lamiera calandrata somo verniciate a fuoco.

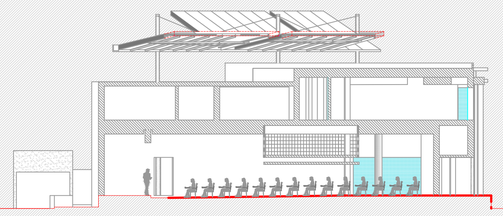

4-Sezione BB

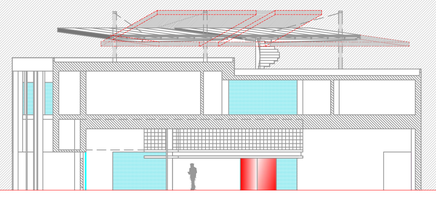

5-Sezione CC

6-Particolare 1 - sezione EE
ingrandimento fuori scala

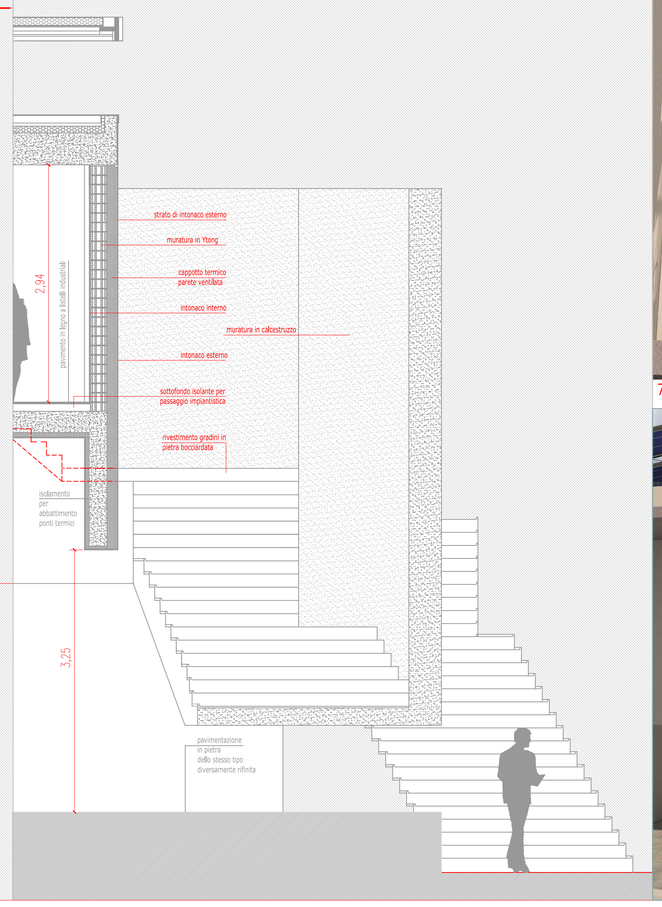

7-Vista fotorealistica (scala C)

8-Vista fotorealistica (scala 8-26)

9-Particolare 2 - sezione EE
ingrandimento fuori scala

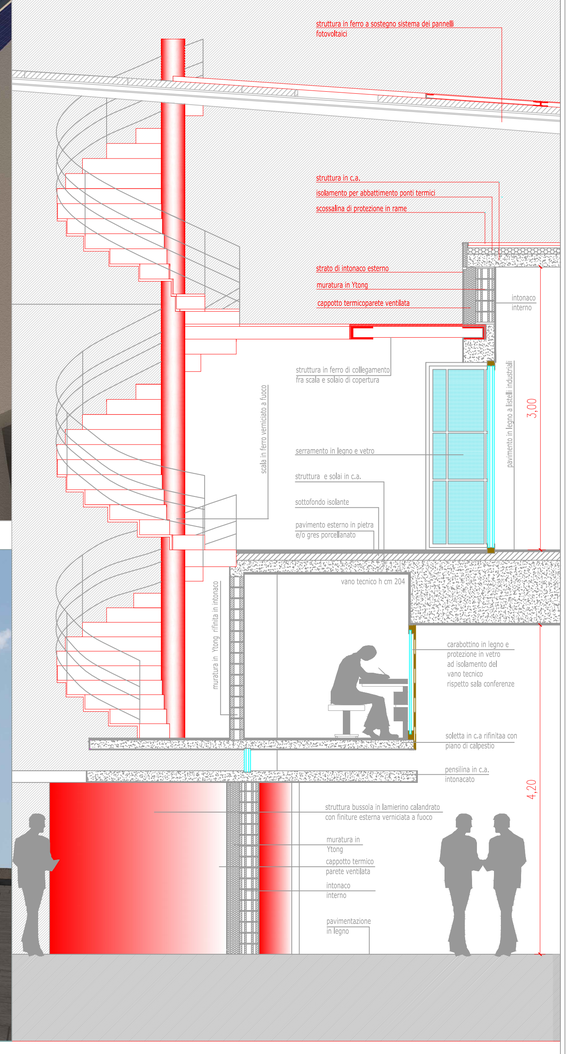

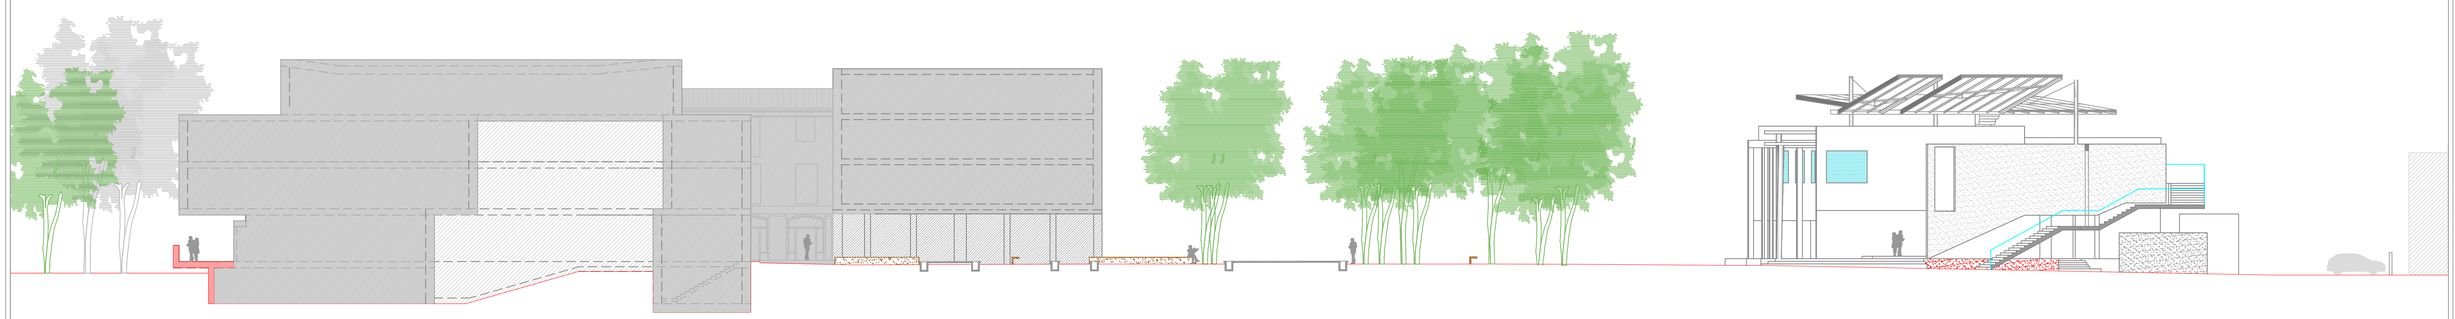

10-Prospetto Sud e Sezione Trasversale della Piazza con indicata la sezione schematica dell'edificio su via Vittorio Veneto per la ricostruzione della cortina urbana

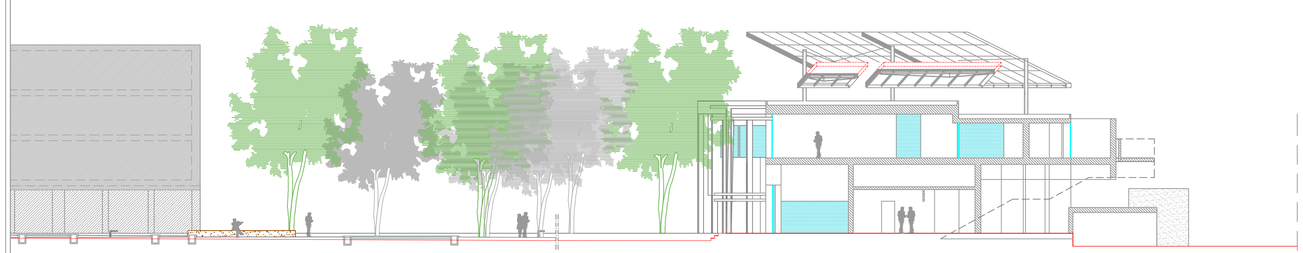

11-Sezione FF

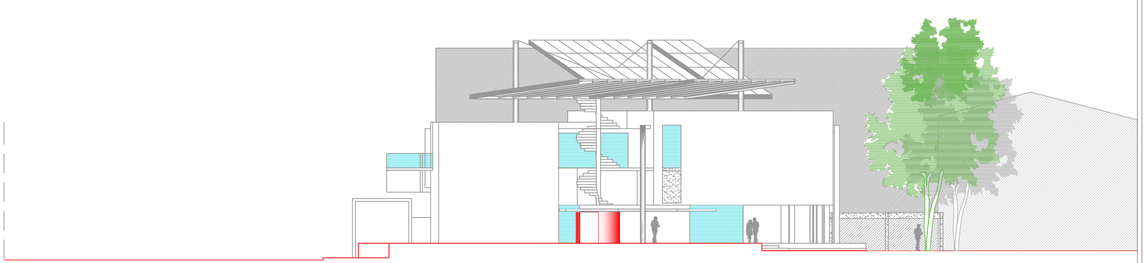

12-Prospetto Nord