




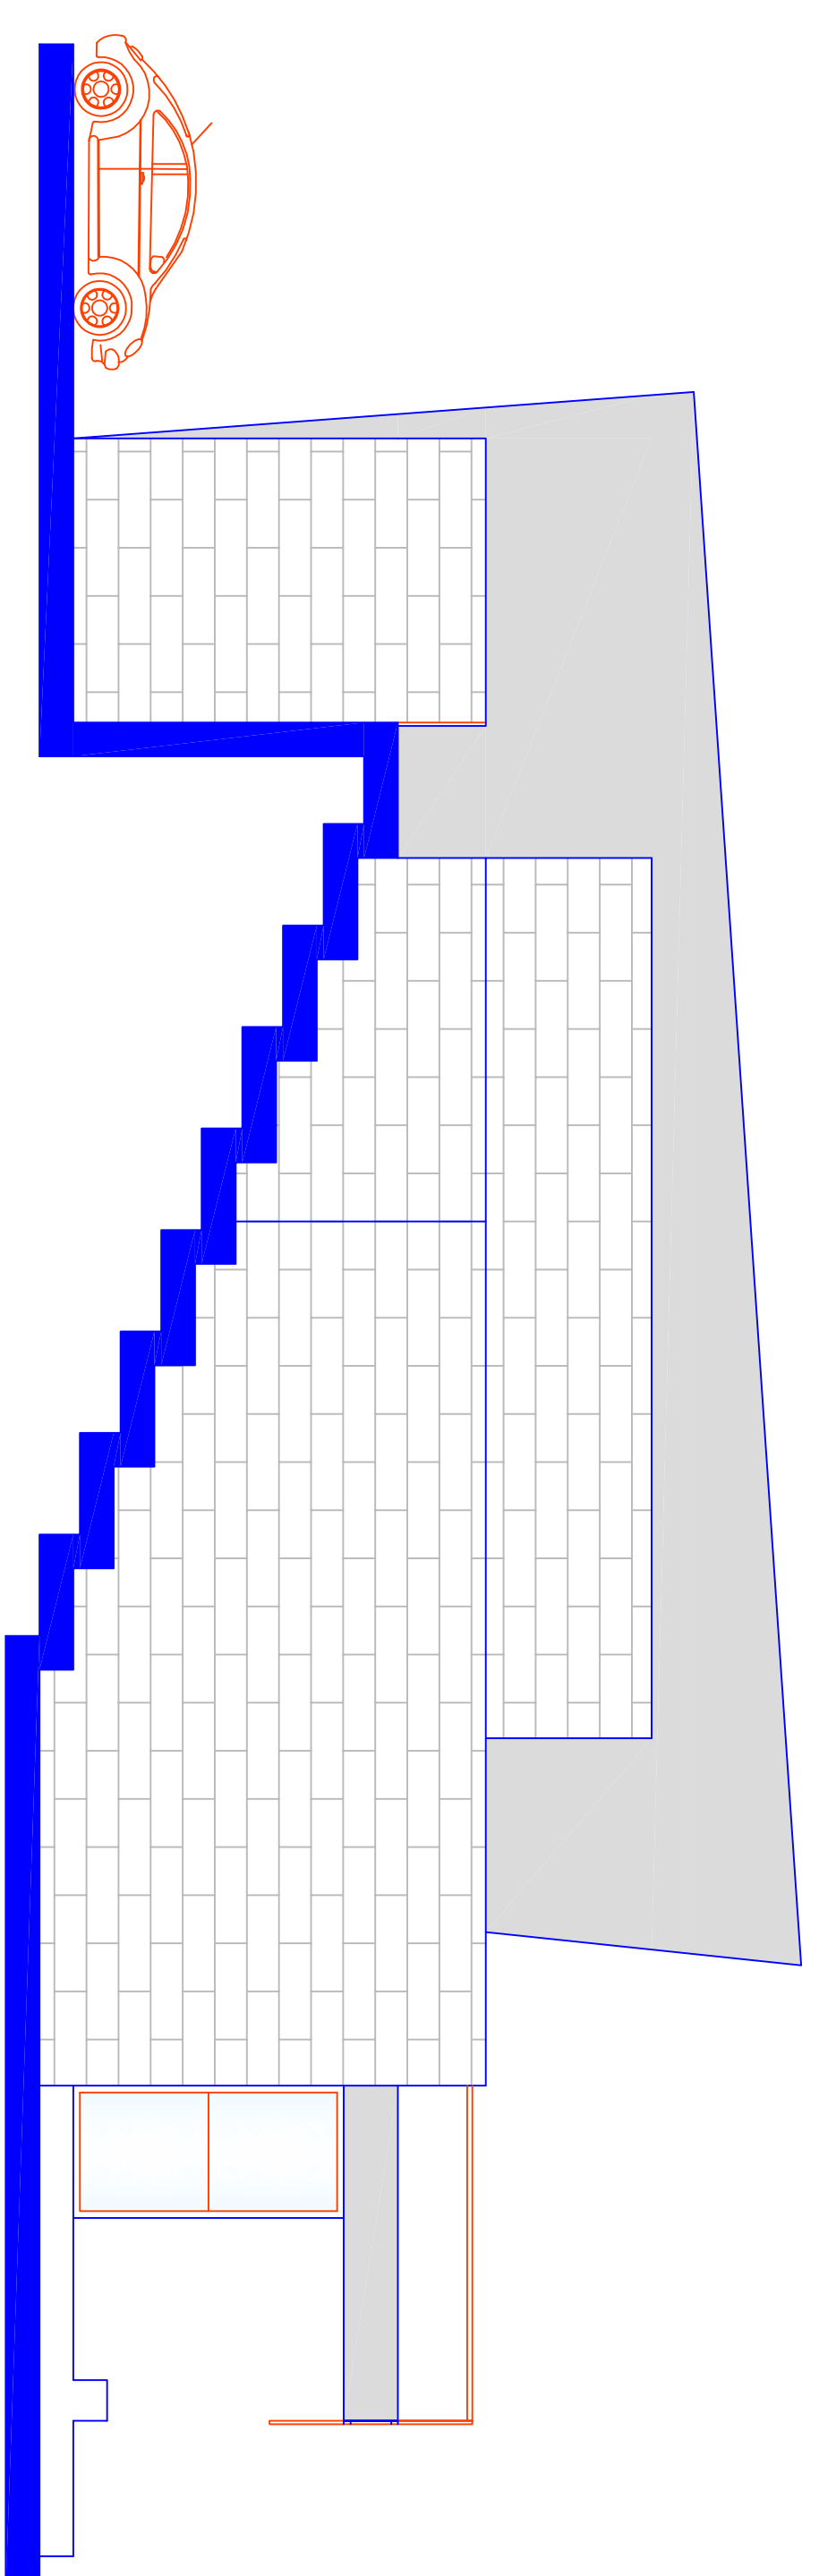


vista Nord Est

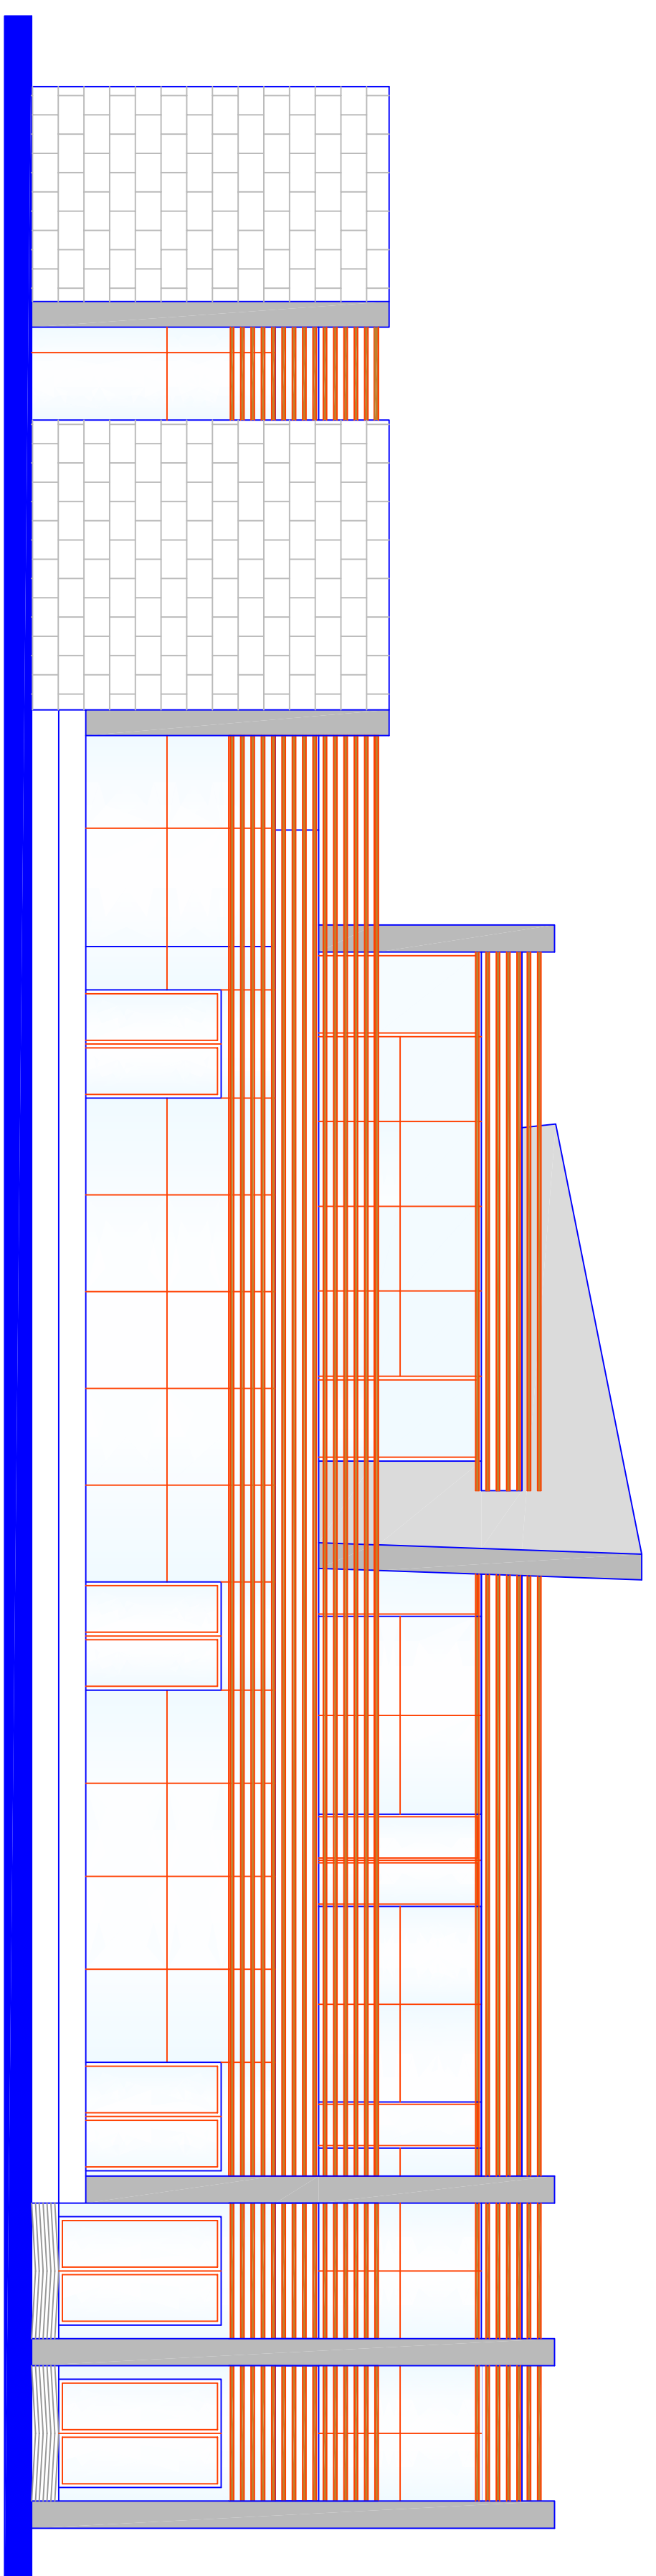


vista Nord Ovest

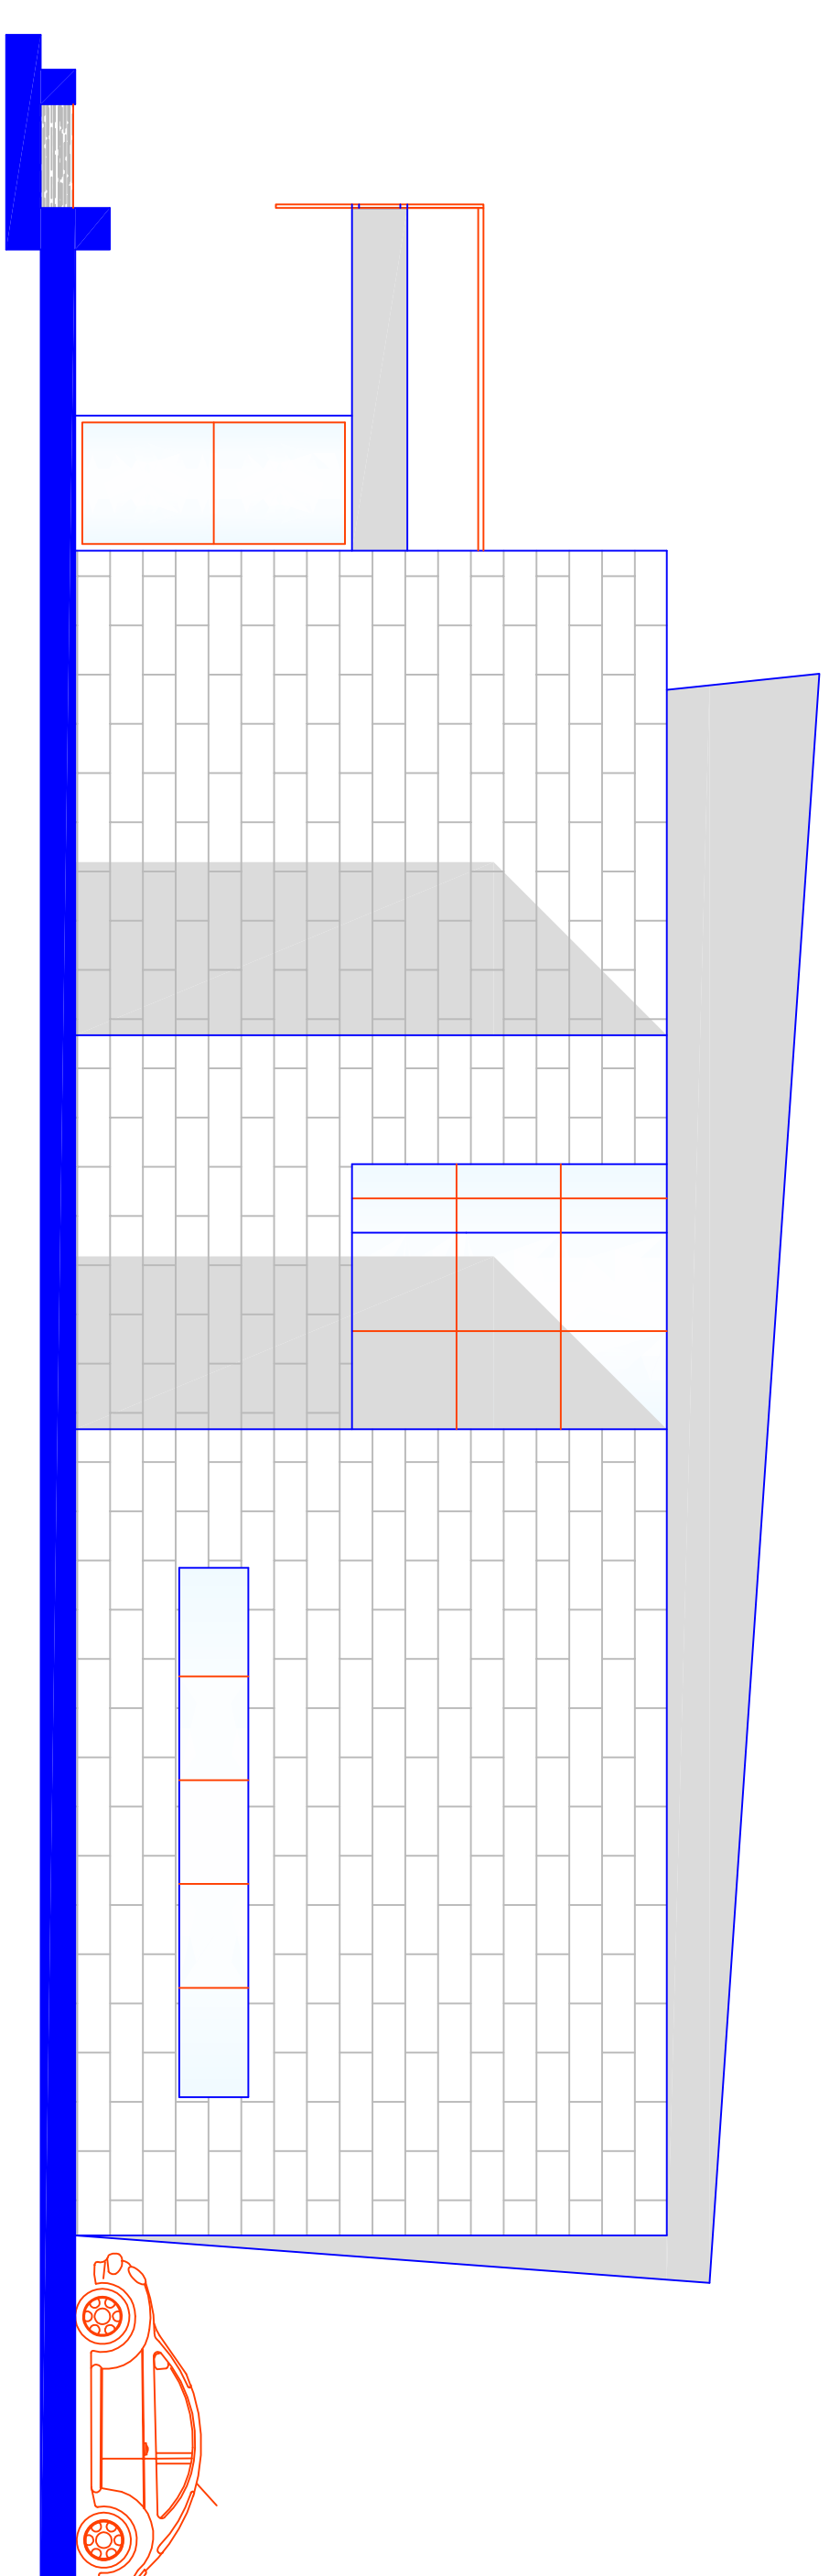

vista Sud Ovest

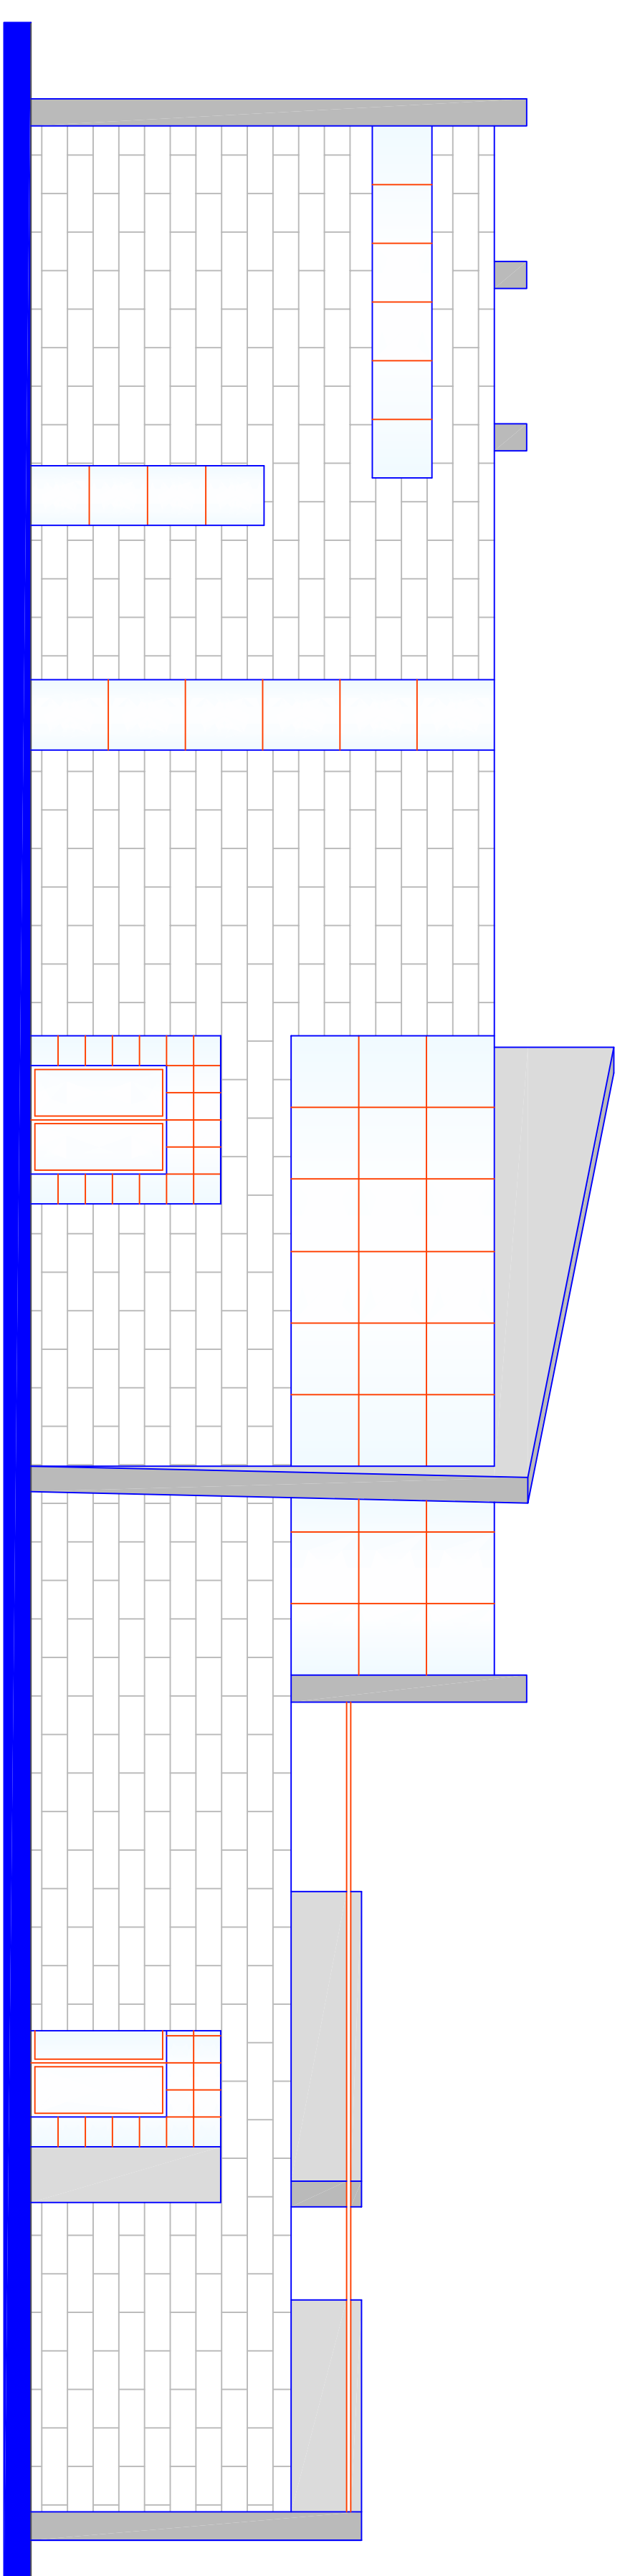

vista Sud Est

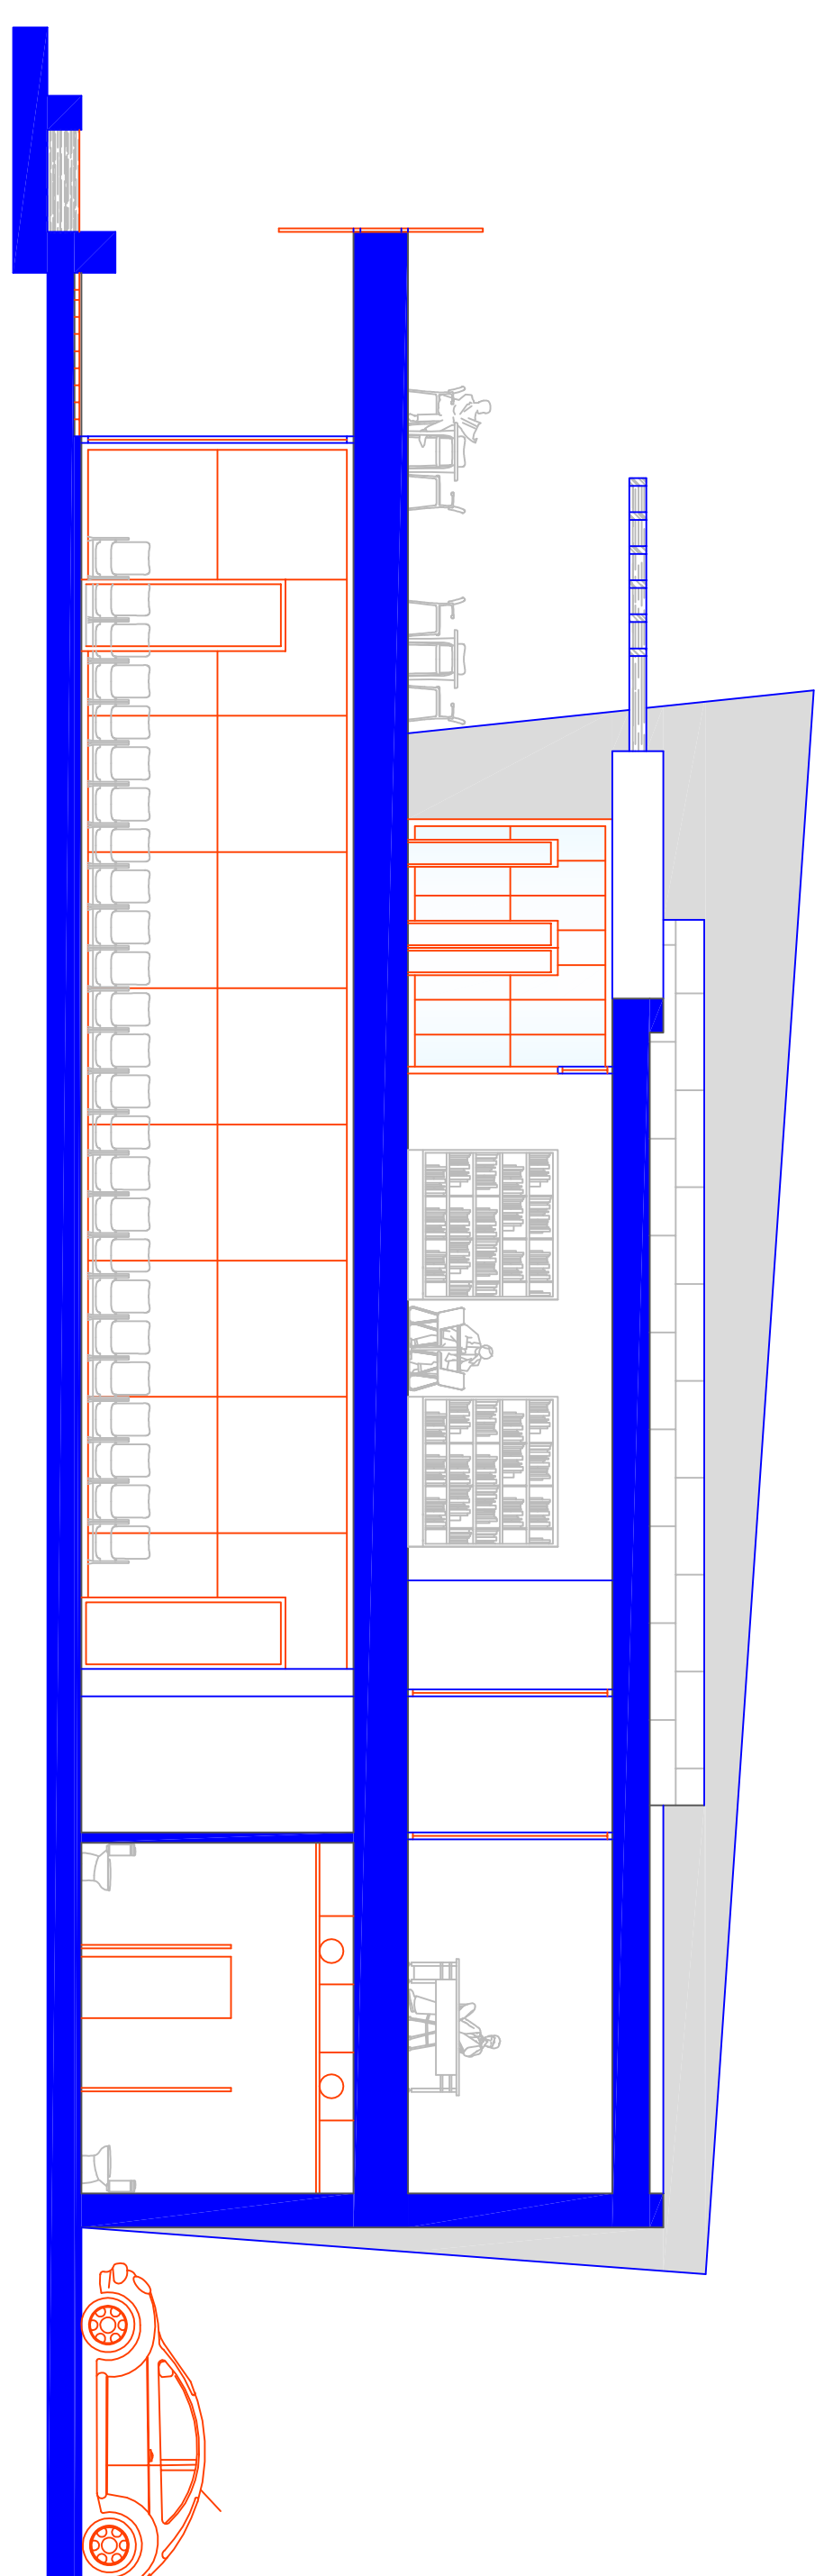

sezione A-A