



PERCORSO ORIZZONTALE INTERNO

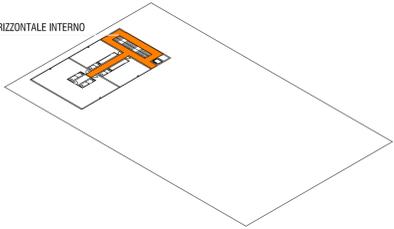


P 3

PERCORSO ORIZZONTALE INTERNO

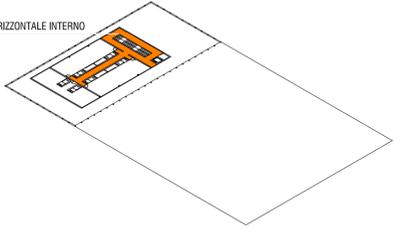


P 2

PERCORSO ORIZZONTALE INTERNO

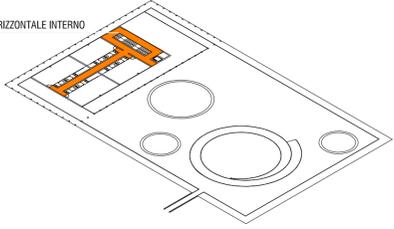

P 1


PERCORSO ORIZZONTALE INTERNO

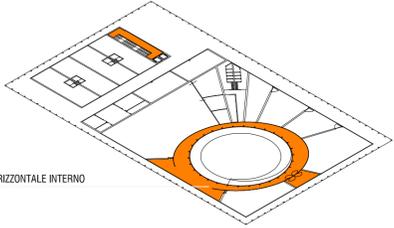

P T


PERCORSO ORIZZONTALE INTERNO

COLLEGAMENTO VERTICALE

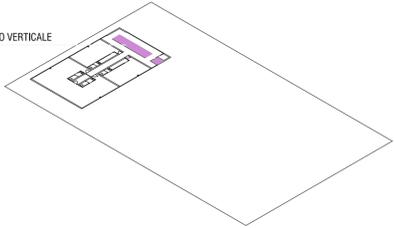


P 3

COLLEGAMENTO VERTICALE

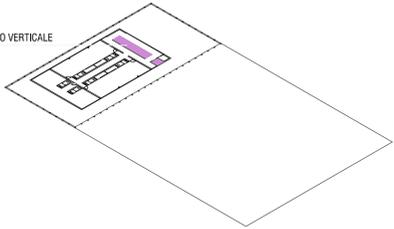


P 2

COLLEGAMENTO VERTICALE TRAMITE RAMPA

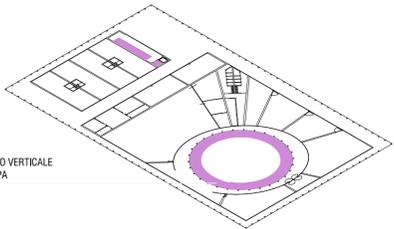


P T

MANTO ERBOSO

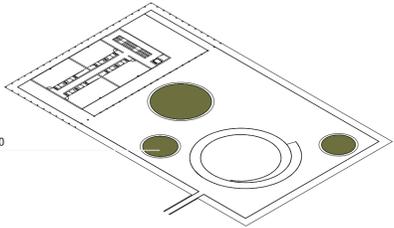

P 1


MANTO ERBOSO

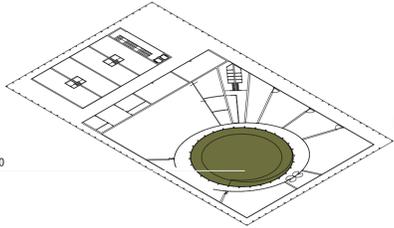

P T


PIANO SECONDO

19 Disimpegno scale
20 Ufficio
22 Terrazza

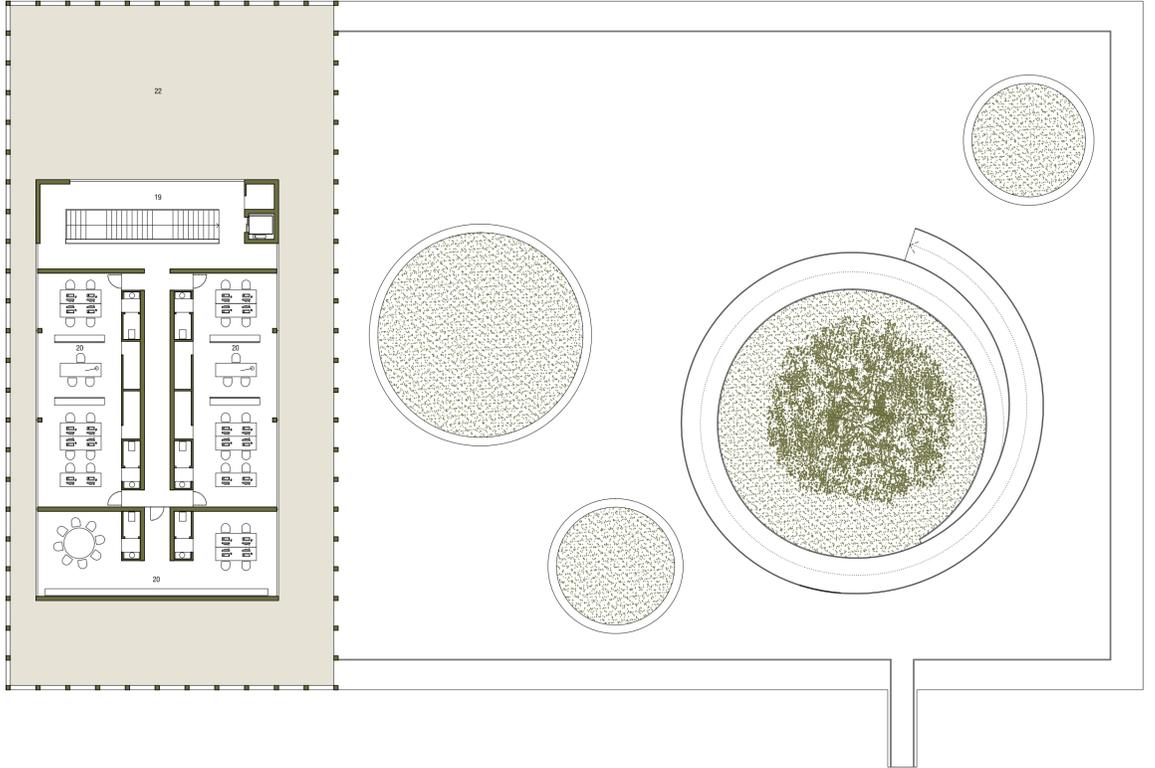


PIANO TERZO


19 Disimpegno scale
20 Ufficio
22 Terrazza
23 Vuoto su terrazza

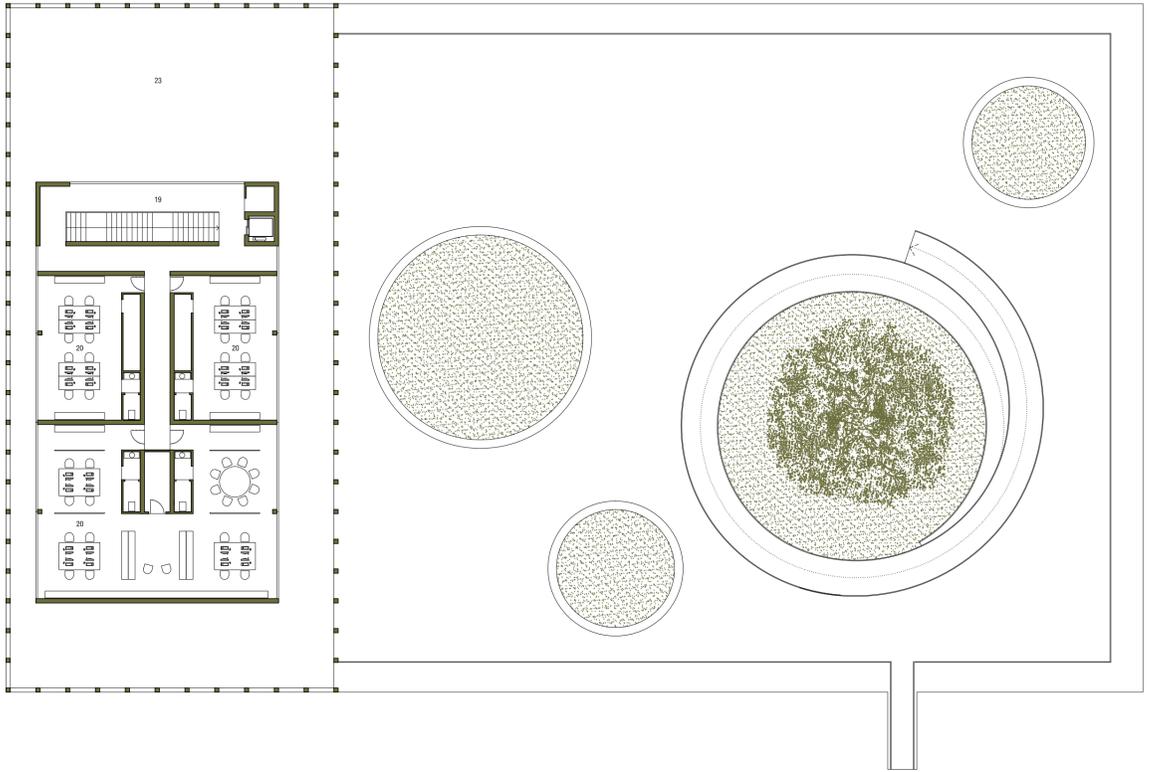

PROSPETTO EST

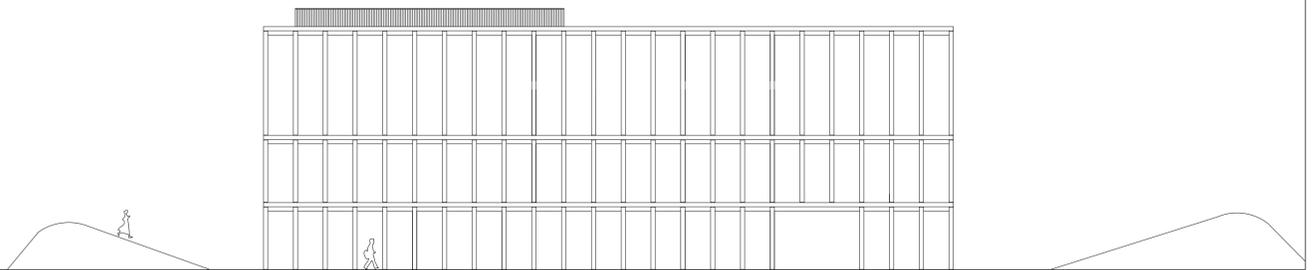

PROSPETTO OVEST

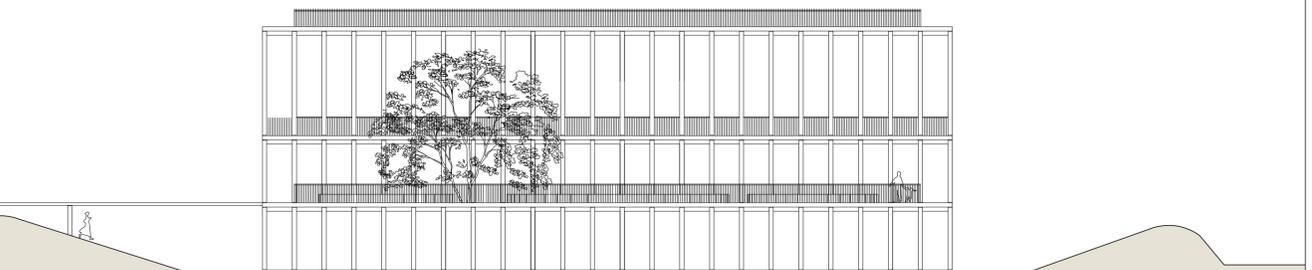

CONCORSO DI IDEE PER LA RIQUALIFICAZIONE DELL'AREA EX CONSORZIO AGRARIO

PIANTE - PROSPETTI - SEZ

_scala 1 :200

04