


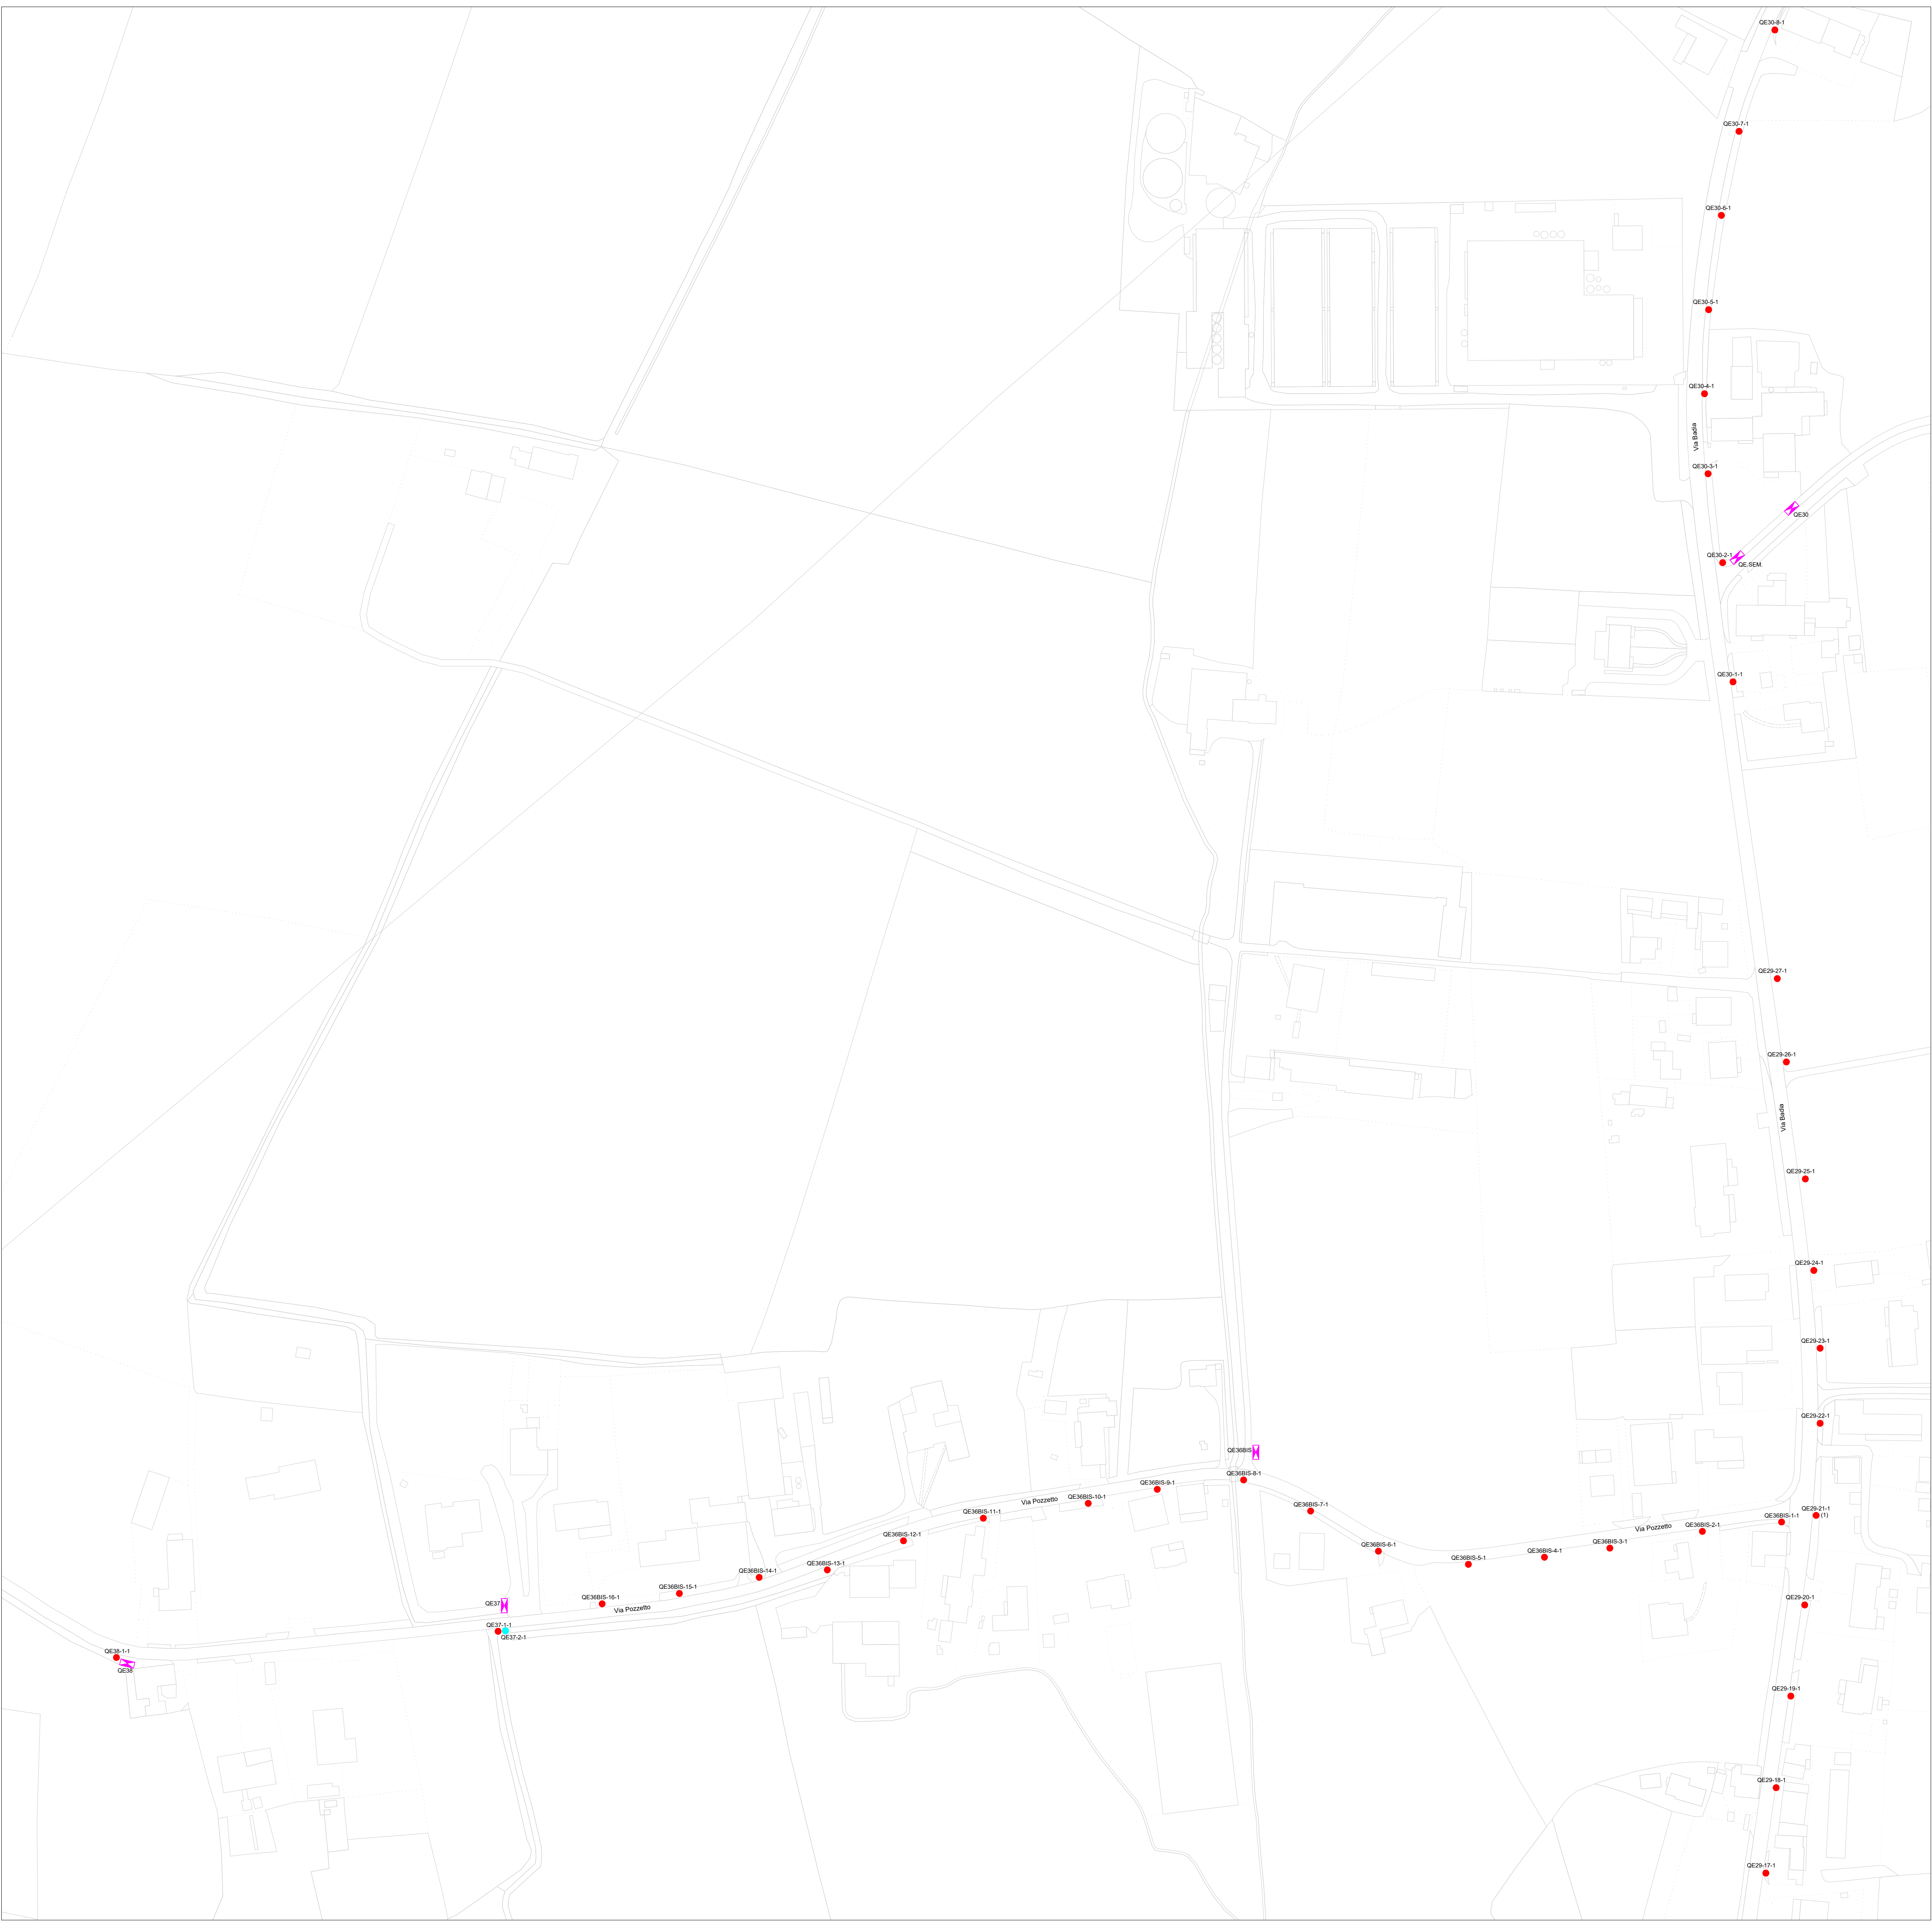

KEY PLAN DI INQUADRAMENTO

Zona rappresentata nel presente elaborato

LEGENDA SIMBOLI

Simbolo	Descrizione	Simbolo	Descrizione
	ARMATURA STRADALE/ARREDO URBANO		APPARECCHIO ILLUMINANTE CAPITELLO
	ARMATURA STRADALE PER ATTRAVERSAMENTO PEDONALE		ARMATURA STRADALE ISOLATA
	PROIETTORE/RIFLETTORE		APPARECCHIO ILLUMINANTE INCASSATO A PAVIMENTO
	ARMATURA STRADALE CON PANNELLO FOTOVOLTAICO		QUADRO ELETTRICO

LEGENDA CODIFICA PUNTI LUCE E APPARECCHIATURE

Quadro di appartenenza

Progressivo punto luce

Numero apparecchio

Id punto luce

OE01-20-1

N. 01


Per le caratteristiche in dettaglio del singolo punto luce si rimanda agli allegati al piano

NOTE APPARECCHIATURE AGGIUNTIVE

Apparecchiature aggiuntive alimentate elettricamente poste sui sostegni di illuminazione pubblica

(1): Telecamera di videosorveglianza;
(2): N°2 Diffusori sonori, n°2 altoparlanti a trombe, n°1 presa forza motrice;
(3): N°3 Diffusori sonori, n°1 presa forza motrice;
(4): N°2 Diffusori sonori, n°1 telecamera di videosorveglianza, n°1 presa di forza motrice;
(5): N°2 Diffusori sonori;
(6): N°1 Presa Forza motrice;
(7): N°2 Diffusori sonori, n°1 presa forza motrice;
(8): N°1 Telecamera di videosorveglianza, n°3 diffusori sonori;

X02	LUGLIO 2021	AGGIORNAMENTO			
E00	MAGGIO 2017	PRIMA EMISSIONE			
REV.	DATA	MOTIVAZIONE		redatto	controllato

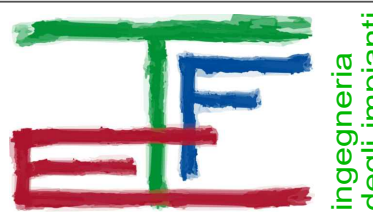PROPRIETÀ  Comune di Camisano Vicentino Piazza Umberto I, 1 36043 Camisano Vicentino (VI)		J.N. 2594 2594X02P04.dwg	
OGGETTO PIANO DELL'ILLUMINAZIONE PER IL CONTENIMENTO DELL'INQUINAMENTO LUMINOSO (PICIL)		CODICE ELABORATO P04	
FASE PICIL		DATA LUGLIO 2021	
TIPOLOGIA OPERE ILLUMINAZIONE PUBBLICA		SCALA 1:100	
ELABORATO VIA BADIA ZONA SUD, VIA POZZETTO STATO DI FATTO		ANNOTAZIONI	
 TFE Ingegneria s.r.l. Via Friuli Venezia Giulia, 8 30030 - Pianiga - VENEZIA Tel +39 041 5101542 Fax +39 041 5101487		TECNICO INCARICATO Ing. Calogero COLLERONE	
Il presente elaborato è di proprietà esclusiva di TFE Ingegneria s.r.l., vietata la riproduzione e l'utilizzo senza autorizzazione			